


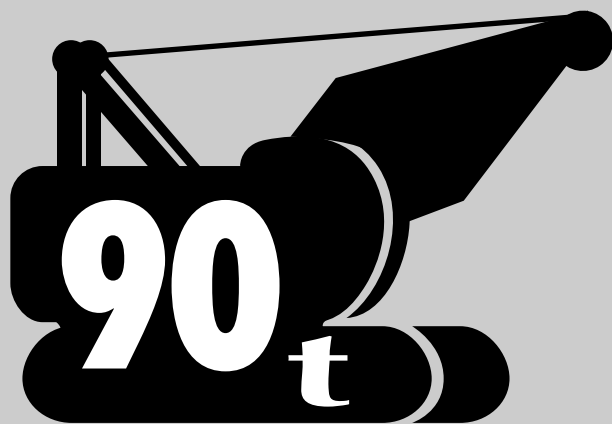

*Mastertech*  
**7090**

型式名 7090-1F

# クローラクレーン

**最大定格総荷重90t×4.3m**


|                    |        |
|--------------------|--------|
| ▶主要諸元 .....        | 1      |
| ▶フック巻上限界 .....     | 1      |
| ▶仕様とアタッチメント .....  | 1      |
| <b>クローラクレーン</b>    |        |
| ▶全体図 .....         | 2      |
| ▶ブーム構成 .....       | 3      |
| ▶ジブ構成 .....        | 4      |
| ▶作動範囲図 .....       | 5      |
| ▶定格総荷重 .....       | 6      |
| ▶主ブーム定格総荷重表 .....  | 7      |
| ▶補助シーブ定格総荷重表 ..... | 8, 9   |
| ▶ジブ定格総荷重表 .....    | 10, 11 |
| <b>ラフティングタワー</b>   |        |
| ▶全体図 .....         | 12     |
| ▶タワー構成 .....       | 13     |
| ▶タワージブ構成 .....     | 13     |
| ▶定格総荷重 .....       | 14     |
| ▶タワー長さ26.0m .....  | 15     |
| ▶タワー長さ29.1m .....  | 16     |
| ▶タワー長さ32.1m .....  | 17     |
| ▶タワー長さ35.2m .....  | 18     |
| ▶タワー長さ38.2m .....  | 19     |
| ▶タワー長さ41.2m .....  | 20     |
| ▶タワー長さ44.3m .....  | 21     |
| ▶分解時の寸法・質量 .....   | 22     |



# クローラクレーン

■全体図(単位: mm)

縮尺: 約 1/150

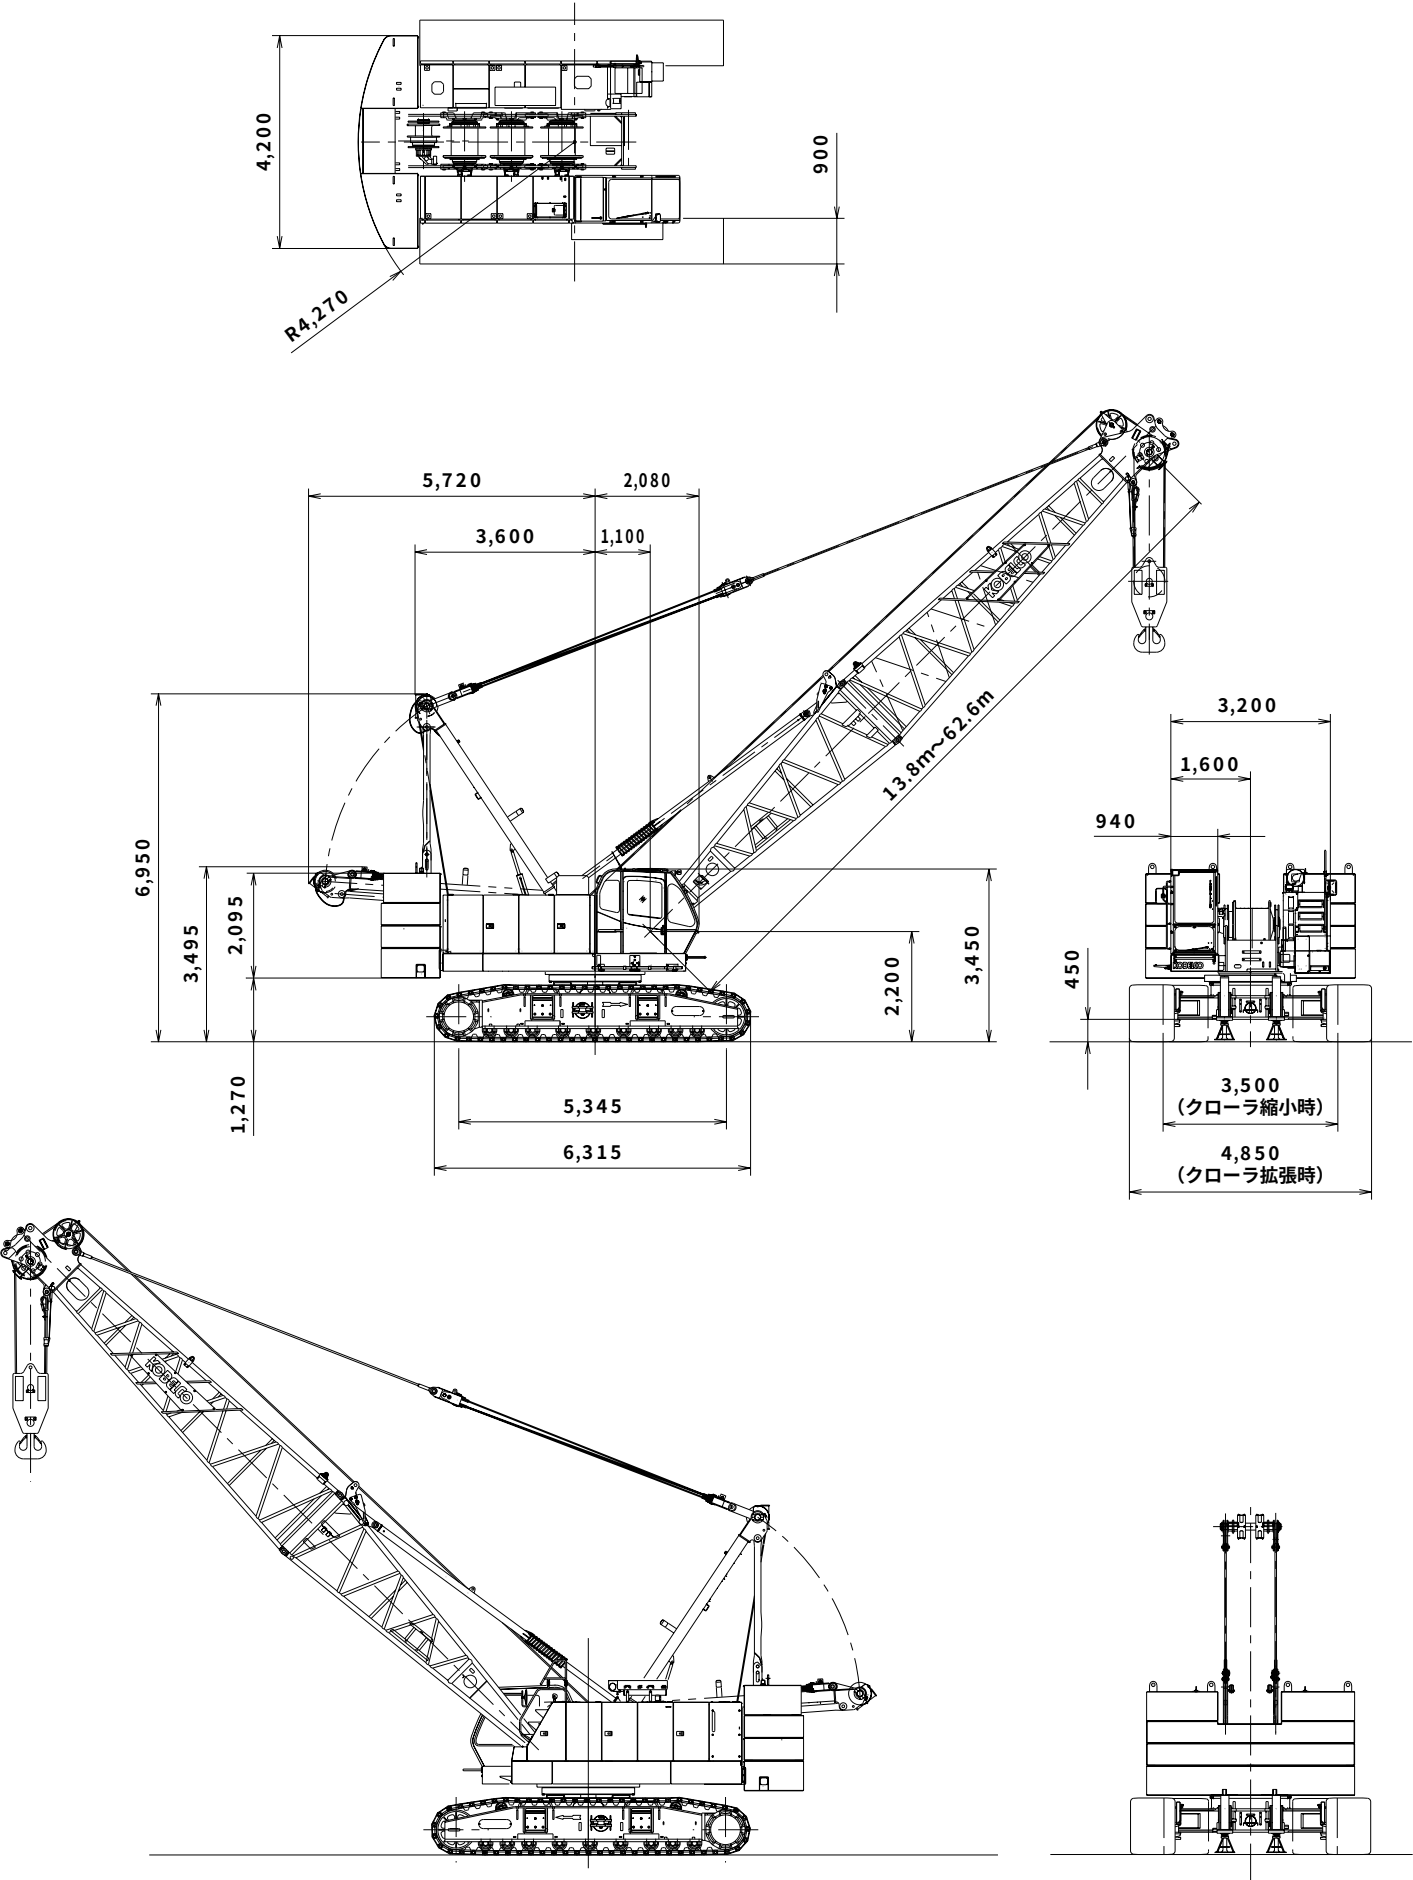

▶ブーム構成

- ↗ 印は、ジブ使用時のガイドライン取付位置を示します。
- ※印は、これより短いブームの組立可能な構成を示します。
- 使用するガイドラインの径はφ34mmです。
- ジブ付の場合は9.1mラグ付中間ブーム（9.1A）が必要で  
す。また、ジブなしの場合は、図中の9.1Aは9.1の使用も可能  
です。
- 9.1Bはタワー用ですがクレーンにも転用できます。

| 中間ブームの種類 |       |                      |
|----------|-------|----------------------|
| 記 号      | ブーム長さ | 備 考                  |
| 3.0      | 3.0m  | ラグ無                  |
| 6.1      | 6.1m  | ラグ無                  |
| 9.1      | 9.1m  | ラグ無                  |
| 9.1A     | 9.1m  | ラグ付                  |
| 9.1B     | 9.1m  | タワー専用<br>(クレーンに兼用可能) |


| ブーム長さ<br>m<br>(ft.) | ブーム構成          |
|---------------------|----------------|
| 13.8<br>(45)        |                |
| 16.9<br>(55)        |                |
| 19.9<br>(65)        | ※<br>          |
| 23.0<br>(75)        | ※<br>          |
| 26.0<br>(85)        | ※<br>          |
| 29.1<br>(95)        | ※<br>          |
| 32.1<br>(105)       | ※<br><br>      |
| 35.2<br>(115)       | ※<br><br><br>  |
| 38.2<br>(125)       | ※<br>※<br><br> |

| ブーム長さ<br>m<br>(ft.) | ブーム構成          |
|---------------------|----------------|
| 41.2<br>(135)       | ※<br>※<br><br> |
| 44.3<br>(145)       | ※<br>※<br><br> |
| 47.3<br>(155)       | ※<br>※<br><br> |
| 50.4<br>(165)       | ※<br>※<br><br> |
| 53.4<br>(175)       | ※<br><br>※     |

| ブーム<br>長さ<br>m<br>(ft.) | ブーム構成 |
|-------------------------|-------|
| 56.5<br>(185)           | ※<br> |
| 59.5<br>(195)           | ※<br> |
| 62.6<br>(205)           | ※<br> |

## ジブ構成


- ジブを装着できる主ブームの長さは、29.1m（95）～53.4m（175）です。
- ジブを装着する場合には9.1mラグ付中間ブーム（9.1A）が必要です。

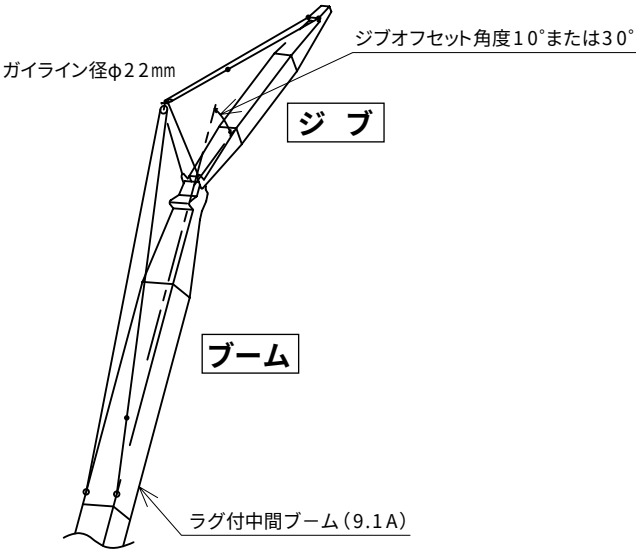


| ジブ長さ<br>m (ft.) | ジブ構成 |
|-----------------|------|
| 9.1<br>(30)     |      |
| 15.2<br>(50)    |      |
| 21.3<br>(70)    |      |

## ▶作動範囲図

### ■主ブーム

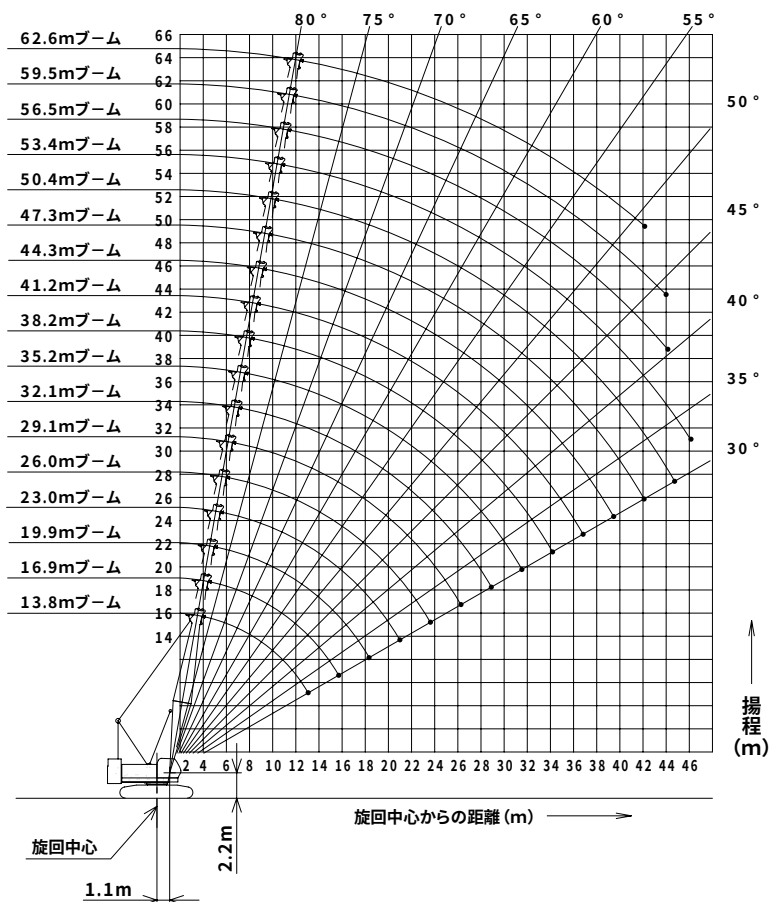

### ■ジブ装着 (オフセット角度10°/30°)

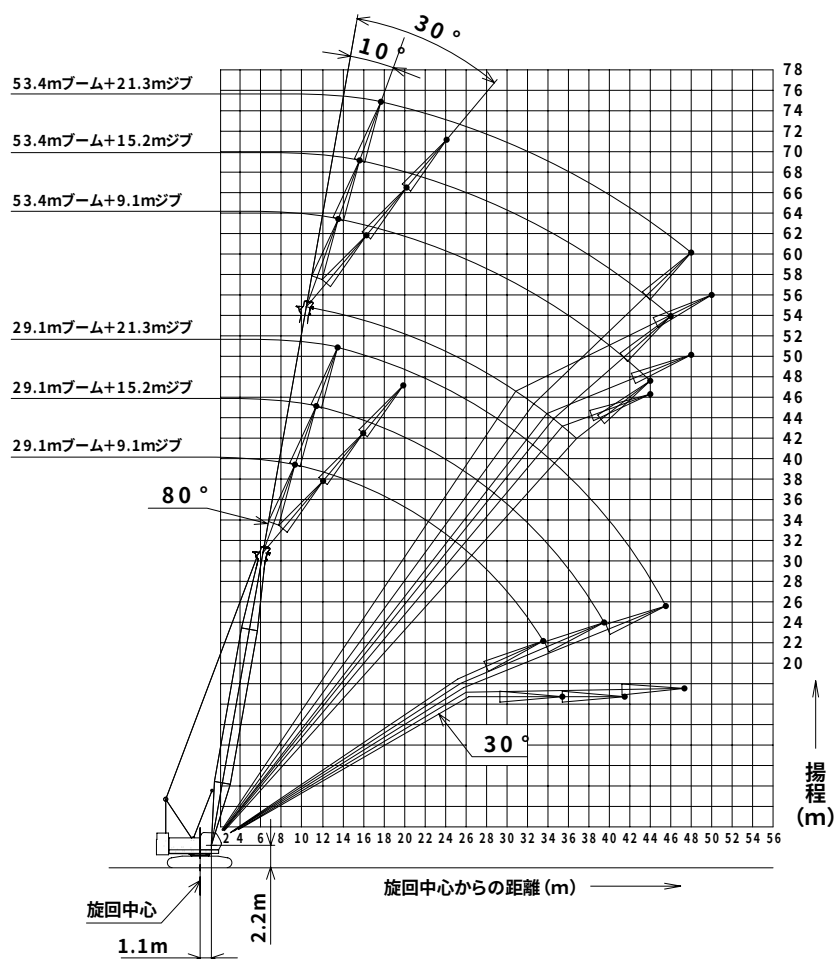

▶定格総荷重

- 定格総荷重とは、水平堅土上における転倒荷重の78%以内で、フックブロック、玉掛用ワイヤロープ等のつり具の質量を含んだ値です。
- 作業半径とはクレーン旋回中心よりつり上荷重の重心までの水平距離を意味します。
- 実際につり上げ得る荷重は定格総荷重から（フック＋玉掛用ワイヤロープ等のつり具）の質量を差し引いた値になります。
- 定格総荷重をつる場合にも風の影響、地盤の状態、作業速度その他安全作業に有害な状況がある時はオペレータは荷重の軽減、作業速度を遅くするなど状況に応じた判断をする責任があります。
- 表中の空欄の個所では作業を行うことができません。
- クレーン作業中には必ずガントリを最高位置に立ててください。
- すべてのブーム（ジブ）長さにおける中間ブーム（ジブ）の構成は取扱説明書の指示を厳守してください。
- 主ブームに補助シーブを取り付けたままで主フックを使用する場合の定格総荷重は、主ブーム定格総荷重から、一律0.8t差し引いた値となります。ただし最小定格総荷重は1.5tとします。
- 補助シーブを装着できる主ブーム長さは、13.8m（45）～59.5m（195）です。
- ジブを装着できる主ブーム長さは、29.1m（95）～53.4m（175）です。
- 下記の仕様ではブーム自立および降下の際にクローラの前端に敷板（ブロック）を敷いてください。  
※主ブーム長さ 59.5m（195）および62.6m（205）  
※53.4m（175）ブームにジブを装着した場合
- △ 操作ミスなどによるつり荷の落下を防ぐため、クレーン作業では自由降下（フリーフォール）作業は行わないでください。

● 巻上げロープ巻掛本数に対する最大巻上荷重とフックの質量

| フック<br>呼称     | 最大巻上荷重(t) |      |      |      |      |      |      |      | フック<br>質量 |
|---------------|-----------|------|------|------|------|------|------|------|-----------|
|               | 1本掛       | 2本掛  | 3本掛  | 4本掛  | 5本掛  | 6本掛  | 7本掛  | 8本掛  |           |
| 90t           | —         | —    | 33.0 | 44.0 | 55.0 | 66.0 | 77.0 | 90.0 | 1.30t     |
| 50t           | —         | —    | 33.0 | 44.0 | 50.0 | —    | —    | —    | 0.85t     |
| 35t           | —         | 22.0 | 33.0 | —    | —    | —    | —    | —    | 0.70t     |
| 11t<br>ボールフック | 11.0      | —    | —    | —    | —    | —    | —    | —    | 0.30t     |

# 主ブーム定格総荷重表

(単位:t)

| ブーム長さ<br>(m)<br>作業半径 (m) | 13.8       | 16.9       | 19.9       | 23.0      | 26.0      | 29.1      | 32.1      | 35.2      | 38.2      | 41.2      | 44.3      | 47.3      | 50.4       | 53.4       | 56.5       | 59.5       | 62.6       | ブーム長さ<br>(m)<br>作業半径 (m) |
|--------------------------|------------|------------|------------|-----------|-----------|-----------|-----------|-----------|-----------|-----------|-----------|-----------|------------|------------|------------|------------|------------|--------------------------|
| 4.3                      | 90.0/4.3m  | 87.5/4.3m  | 74.1/4.8m  |           |           |           |           |           |           |           |           |           |            |            |            |            |            | 4.3                      |
| 5.0                      | 70.9       | 70.8       | 70.7       | 64.9/5.4m | 56.4/5.9m |           |           |           |           |           |           |           |            |            |            |            |            | 5.0                      |
| 6.0                      | 55.1       | 55.0       | 55.0       | 54.9      | 54.8      | 50.2/6.4m |           |           |           |           |           |           |            |            |            |            |            | 6.0                      |
| 7.0                      | 44.4       | 44.3       | 44.1       | 44.1      | 44.0      | 44.0      | 43.9      | 39.6/7.5m |           |           |           |           |            |            |            |            |            | 7.0                      |
| 8.0                      | 36.6       | 36.5       | 36.3       | 36.2      | 36.1      | 36.1      | 36.0      | 35.9      | 35.7      | 32.5/8.5m |           |           |            |            |            |            |            | 8.0                      |
| 9.0                      | 31.0       | 30.9       | 30.7       | 30.7      | 30.5      | 30.5      | 30.4      | 30.3      | 30.2      | 30.2      | 29.7/9.1m | 27.2/9.6m |            |            |            |            |            | 9.0                      |
| 10.0                     | 26.9       | 26.7       | 26.6       | 26.5      | 26.4      | 26.3      | 26.3      | 26.1      | 26.0      | 26.0      | 25.8      | 25.7      | 22.0/10.1m | 22.0/10.7m | 21.6/11.2m | 20.1/11.7m |            | 10.0                     |
| 12.0                     | 21.1       | 21.0       | 20.8       | 20.7      | 20.6      | 20.5      | 20.4      | 20.3      | 20.2      | 20.1      | 20.0      | 19.8      | 19.8       | 19.7       | 19.5       | 19.4       | 18.0/12.2m | 12.0                     |
| 14.0                     | 18.7/13.2m | 17.1       | 16.9       | 16.9      | 16.7      | 16.6      | 16.6      | 16.4      | 16.3      | 16.2      | 16.1      | 16.0      | 15.9       | 15.8       | 15.6       | 15.5       | 15.4       | 14.0                     |
| 16.0                     |            | 14.6/15.8m | 14.2       | 14.1      | 14.0      | 13.9      | 13.8      | 13.7      | 13.5      | 13.5      | 13.3      | 13.2      | 13.2       | 13.0       | 12.9       | 12.7       | 12.6       | 16.0                     |
| 18.0                     |            |            | 12.2       | 12.1      | 11.9      | 11.9      | 11.8      | 11.6      | 11.5      | 11.4      | 11.2      | 11.1      | 11.1       | 10.9       | 10.8       | 10.7       | 10.5       | 18.0                     |
| 20.0                     |            |            | 11.8/18.5m | 10.5      | 10.4      | 10.3      | 10.2      | 10.0      | 9.9       | 9.8       | 9.6       | 9.5       | 9.5        | 9.3        | 9.2        | 9.1        | 8.9        | 20.0                     |
| 22.0                     |            |            |            | 9.8/21.1m | 9.1       | 9.0       | 8.9       | 8.7       | 8.6       | 8.5       | 8.4       | 8.2       | 8.2        | 8.0        | 7.9        | 7.8        | 7.6        | 22.0                     |
| 24.0                     |            |            |            |           | 8.2/23.8m | 8.0       | 7.9       | 7.7       | 7.6       | 7.5       | 7.3       | 7.2       | 7.1        | 7.0        | 6.9        | 6.7        | 6.6        | 24.0                     |
| 26.0                     |            |            |            |           |           | 7.2       | 7.0       | 6.8       | 6.7       | 6.6       | 6.5       | 6.3       | 6.3        | 6.1        | 6.0        | 5.8        | 5.7        | 26.0                     |
| 28.0                     |            |            |            |           |           | 7.0/26.4m | 6.3       | 6.1       | 6.0       | 5.9       | 5.7       | 5.6       | 5.5        | 5.4        | 5.2        | 5.1        | 4.9        | 28.0                     |
| 30.0                     |            |            |            |           |           |           | 6.0/29.0m | 5.5       | 5.4       | 5.3       | 5.1       | 5.0       | 4.9        | 4.7        | 4.6        | 4.5        | 4.3        | 30.0                     |
| 32.0                     |            |            |            |           |           |           |           | 5.1/31.7m | 4.8       | 4.8       | 4.6       | 4.4       | 4.4        | 4.2        | 4.1        | 3.9        | 3.8        | 32.0                     |
| 34.0                     |            |            |            |           |           |           |           |           | 4.4       | 4.3       | 4.1       | 4.0       | 3.9        | 3.7        | 3.6        | 3.4        | 3.2        | 34.0                     |
| 36.0                     |            |            |            |           |           |           |           |           | 4.3/34.3m | 3.9       | 3.7       | 3.5       | 3.5        | 3.3        | 3.2        | 3.0        | 2.7        | 36.0                     |
| 38.0                     |            |            |            |           |           |           |           |           |           | 3.7/37.0m | 3.3       | 3.2       | 3.1        | 2.9        | 2.7        | 2.5        | 2.3        | 38.0                     |
| 40.0                     |            |            |            |           |           |           |           |           |           |           | 3.1/39.6m | 2.9       | 2.8        | 2.5        | 2.3        | 2.1        | 1.9        | 40.0                     |
| 42.0                     |            |            |            |           |           |           |           |           |           |           |           | 2.5       | 2.4        | 2.2        | 2.0        | 1.8        | 1.5        | 42.0                     |
| 44.0                     |            |            |            |           |           |           |           |           |           |           |           | 2.5/42.2m | 2.1        | 1.8        | 1.7        | 1.5        |            | 44.0                     |
| 46.0                     |            |            |            |           |           |           |           |           |           |           |           |           | 2.0/44.9m  | 1.6        |            |            |            | 46.0                     |

※表中の太線で囲まれた部分は、ブーム等の強度によって定められた値です。



▶ 補助シーブ定格総荷重表（主ブームに90tフック装着）

（単位:t）

| ブーム長さ<br>作業半径 (m) | 13.8       | 16.9      | 19.9      | 23.0      | 26.0      | 29.1      | 32.1      | 35.2      | 38.2      | 41.2      | 44.3       | 47.3       | 50.4       | 53.4       | 56.5       | 59.5       | ブーム長さ<br>作業半径 (m) |
|-------------------|------------|-----------|-----------|-----------|-----------|-----------|-----------|-----------|-----------|-----------|------------|------------|------------|------------|------------|------------|-------------------|
| 5.0               | 11.0/5.2m  | 11.0/5.2m | 11.0/5.7m |           |           |           |           |           |           |           |            |            |            |            |            |            | 5.0               |
| 6.0               | 11.0       | 11.0      | 11.0      | 11.0/6.3m | 11.0/6.8m |           |           |           |           |           |            |            |            |            |            |            | 6.0               |
| 7.0               | 11.0       | 11.0      | 11.0      | 11.0      | 11.0      | 11.0/7.3m | 11.0/7.9m |           |           |           |            |            |            |            |            |            | 7.0               |
| 8.0               | 11.0       | 11.0      | 11.0      | 11.0      | 11.0      | 11.0      | 11.0      | 11.0/8.4m | 11.0/8.9m |           |            |            |            |            |            |            | 8.0               |
| 9.0               | 11.0       | 11.0      | 11.0      | 11.0      | 11.0      | 11.0      | 11.0      | 11.0      | 11.0      | 11.0/9.4m |            |            |            |            |            |            | 9.0               |
| 10.0              | 11.0       | 11.0      | 11.0      | 11.0      | 11.0      | 11.0      | 11.0      | 11.0      | 11.0      | 11.0      | 11.0/10.0m | 11.0/10.5m | 11.0/11.0m | 11.0/11.5m |            |            | 10.0              |
| 12.0              | 11.0       | 11.0      | 11.0      | 11.0      | 11.0      | 11.0      | 11.0      | 11.0      | 11.0      | 11.0      | 11.0       | 11.0       | 11.0       | 11.0       | 11.0/12.1m | 11.0/12.6m | 12.0              |
| 14.0              | 11.0       | 11.0      | 11.0      | 11.0      | 11.0      | 11.0      | 11.0      | 11.0      | 11.0      | 11.0      | 11.0       | 11.0       | 11.0       | 11.0       | 11.0       | 11.0       | 14.0              |
| 16.0              | 11.0/14.6m | 11.0      | 11.0      | 11.0      | 11.0      | 11.0      | 11.0      | 11.0      | 11.0      | 11.0      | 11.0       | 11.0       | 11.0       | 11.0       | 11.0       | 11.0       | 16.0              |
| 18.0              |            | 9.2/17.2m | 10.5      | 10.4      | 10.2      | 10.2      | 10.1      | 9.9       | 9.8       | 9.7       | 9.5        | 9.4        | 9.4        | 9.2        | 9.1        | 9.0        | 18.0              |
| 20.0              |            |           | 8.6/19.9m | 8.8       | 8.7       | 8.6       | 8.5       | 8.3       | 8.2       | 8.1       | 7.9        | 7.8        | 7.8        | 7.6        | 7.5        | 7.4        | 20.0              |
| 22.0              |            |           |           | 7.2       | 7.4       | 7.3       | 7.2       | 7.0       | 6.9       | 6.8       | 6.7        | 6.5        | 6.5        | 6.3        | 6.2        | 6.1        | 22.0              |
| 24.0              |            |           |           | 6.8/22.5m | 6.1       | 6.3       | 6.2       | 6.0       | 5.9       | 5.8       | 5.6        | 5.5        | 5.4        | 5.3        | 5.2        | 5.0        | 24.0              |
| 26.0              |            |           |           |           | 5.3/25.2m | 5.5       | 5.3       | 5.1       | 5.0       | 4.9       | 4.8        | 4.6        | 4.6        | 4.4        | 4.3        | 4.1        | 26.0              |
| 28.0              |            |           |           |           |           | 4.8/27.8m | 4.6       | 4.4       | 4.3       | 4.2       | 4.0        | 3.9        | 3.8        | 3.7        | 3.5        | 3.4        | 28.0              |
| 30.0              |            |           |           |           |           |           | 3.9       | 3.8       | 3.7       | 3.6       | 3.4        | 3.3        | 3.2        | 3.0        | 2.9        | 2.8        | 30.0              |
| 32.0              |            |           |           |           |           |           | 3.8/30.4m | 3.2       | 3.1       | 3.1       | 2.9        | 2.7        | 2.7        | 2.5        | 2.4        | 2.2        | 32.0              |
| 34.0              |            |           |           |           |           |           |           | 2.9/33.1m | 2.7       | 2.6       | 2.4        | 2.3        | 2.2        | 2.0        | 1.9        | 1.7        | 34.0              |
| 36.0              |            |           |           |           |           |           |           |           | 2.4/35.7m | 2.2       | 2.0        | 1.8        | 1.8        | 1.6        | 1.5        |            | 36.0              |
| 38.0              |            |           |           |           |           |           |           |           |           | 1.8       | 1.6        | 1.5        |            |            |            |            | 38.0              |
| 40.0              |            |           |           |           |           |           |           |           |           | 1.7/38.4m |            |            |            |            |            |            | 40.0              |

※表中の太線で囲まれた部分は、ブーム等の強度によって定められた値です。

▶ 補助シーブ定格総荷重表（主ブームに50tフック装着）

（単位:t）

| ブーム長さ<br>作業半径 (m) | 13.8       | 16.9      | 19.9      | 23.0      | 26.0      | 29.1      | 32.1      | 35.2      | 38.2      | 41.2      | 44.3       | 47.3       | 50.4       | 53.4       | 56.5       | 59.5       | ブーム長さ<br>作業半径 (m) |
|-------------------|------------|-----------|-----------|-----------|-----------|-----------|-----------|-----------|-----------|-----------|------------|------------|------------|------------|------------|------------|-------------------|
| 5.0               | 11.0/5.2m  | 11.0/5.2m | 11.0/5.7m |           |           |           |           |           |           |           |            |            |            |            |            |            | 5.0               |
| 6.0               | 11.0       | 11.0      | 11.0      | 11.0/6.3m | 11.0/6.8m |           |           |           |           |           |            |            |            |            |            |            | 6.0               |
| 7.0               | 11.0       | 11.0      | 11.0      | 11.0      | 11.0      | 11.0/7.3m | 11.0/7.9m |           |           |           |            |            |            |            |            |            | 7.0               |
| 8.0               | 11.0       | 11.0      | 11.0      | 11.0      | 11.0      | 11.0      | 11.0      | 11.0/8.4m | 11.0/8.9m |           |            |            |            |            |            |            | 8.0               |
| 9.0               | 11.0       | 11.0      | 11.0      | 11.0      | 11.0      | 11.0      | 11.0      | 11.0      | 11.0      | 11.0/9.4m |            |            |            |            |            |            | 9.0               |
| 10.0              | 11.0       | 11.0      | 11.0      | 11.0      | 11.0      | 11.0      | 11.0      | 11.0      | 11.0      | 11.0      | 11.0/10.0m | 11.0/10.5m | 11.0/11.0m | 11.0/11.5m |            |            | 10.0              |
| 12.0              | 11.0       | 11.0      | 11.0      | 11.0      | 11.0      | 11.0      | 11.0      | 11.0      | 11.0      | 11.0      | 11.0       | 11.0       | 11.0       | 11.0       | 11.0/12.1m | 11.0/12.6m | 12.0              |
| 14.0              | 11.0       | 11.0      | 11.0      | 11.0      | 11.0      | 11.0      | 11.0      | 11.0      | 11.0      | 11.0      | 11.0       | 11.0       | 11.0       | 11.0       | 11.0       | 11.0       | 14.0              |
| 16.0              | 11.0/14.6m | 11.0      | 11.0      | 11.0      | 11.0      | 11.0      | 11.0      | 11.0      | 11.0      | 11.0      | 11.0       | 11.0       | 11.0       | 11.0       | 11.0       | 11.0       | 16.0              |
| 18.0              |            | 9.7/17.2m | 10.9      | 10.8      | 10.6      | 10.5      | 10.4      | 10.2      | 10.0      | 10.0      | 9.8        | 9.7        | 9.6        | 9.4        | 9.3        | 9.2        | 18.0              |
| 20.0              |            |           | 9.0/19.9m | 9.2       | 9.0       | 8.9       | 8.8       | 8.6       | 8.5       | 8.4       | 8.2        | 8.1        | 8.0        | 7.8        | 7.7        | 7.6        | 20.0              |
| 22.0              |            |           |           | 7.6       | 7.8       | 7.7       | 7.6       | 7.3       | 7.2       | 7.1       | 7.0        | 6.8        | 6.7        | 6.6        | 6.4        | 6.3        | 22.0              |
| 24.0              |            |           |           | 7.2/22.5m | 6.6       | 6.7       | 6.6       | 6.3       | 6.2       | 6.1       | 5.9        | 5.8        | 5.7        | 5.5        | 5.4        | 5.3        | 24.0              |
| 26.0              |            |           |           |           | 5.9/25.2m | 5.8       | 5.7       | 5.5       | 5.3       | 5.2       | 5.1        | 4.9        | 4.8        | 4.7        | 4.5        | 4.4        | 26.0              |
| 28.0              |            |           |           |           |           | 5.0/27.8m | 5.0       | 4.7       | 4.6       | 4.5       | 4.3        | 4.2        | 4.1        | 3.9        | 3.8        | 3.7        | 28.0              |
| 30.0              |            |           |           |           |           |           | 4.3       | 4.1       | 4.0       | 3.9       | 3.7        | 3.6        | 3.5        | 3.3        | 3.2        | 3.1        | 30.0              |
| 32.0              |            |           |           |           |           |           | 4.2/30.4m | 3.5       | 3.5       | 3.4       | 3.2        | 3.0        | 3.0        | 2.8        | 2.7        | 2.5        | 32.0              |
| 34.0              |            |           |           |           |           |           |           | 3.2/33.1m | 3.0       | 2.9       | 2.7        | 2.6        | 2.5        | 2.3        | 2.2        | 2.0        | 34.0              |
| 36.0              |            |           |           |           |           |           |           |           | 2.6/35.7m | 2.5       | 2.3        | 2.2        | 2.1        | 1.9        | 1.7        | 1.5        | 36.0              |
| 38.0              |            |           |           |           |           |           |           |           |           | 2.1       | 2.0        | 1.8        | 1.7        | 1.5        |            |            | 38.0              |
| 40.0              |            |           |           |           |           |           |           |           |           | 2.0/38.4m | 1.7        | 1.5        |            |            |            |            | 40.0              |
| 42.0              |            |           |           |           |           |           |           |           |           |           | 1.6/41.0m  |            |            |            |            |            | 42.0              |

※表中の太線で囲まれた部分は、ブーム等の強度によって定められた値です。

▶ 補助シーブ定格総荷重表（主ブームに35tフック装着）

（単位:t）

| ブーム長さ<br>作業半径 (m) | 13.8       | 16.9      | 19.9      | 23.0      | 26.0      | 29.1      | 32.1      | 35.2      | 38.2      | 41.2      | 44.3       | 47.3       | 50.4       | 53.4       | 56.5       | 59.5       | ブーム長さ<br>作業半径 (m) |
|-------------------|------------|-----------|-----------|-----------|-----------|-----------|-----------|-----------|-----------|-----------|------------|------------|------------|------------|------------|------------|-------------------|
| 5.0               | 11.0/5.2m  | 11.0/5.2m | 11.0/5.7m |           |           |           |           |           |           |           |            |            |            |            |            |            | 5.0               |
| 6.0               | 11.0       | 11.0      | 11.0      | 11.0/6.3m | 11.0/6.8m |           |           |           |           |           |            |            |            |            |            |            | 6.0               |
| 7.0               | 11.0       | 11.0      | 11.0      | 11.0      | 11.0      | 11.0/7.3m | 11.0/7.9m |           |           |           |            |            |            |            |            |            | 7.0               |
| 8.0               | 11.0       | 11.0      | 11.0      | 11.0      | 11.0      | 11.0      | 11.0      | 11.0/8.4m | 11.0/8.9m |           |            |            |            |            |            |            | 8.0               |
| 9.0               | 11.0       | 11.0      | 11.0      | 11.0      | 11.0      | 11.0      | 11.0      | 11.0      | 11.0      | 11.0/9.4m |            |            |            |            |            |            | 9.0               |
| 10.0              | 11.0       | 11.0      | 11.0      | 11.0      | 11.0      | 11.0      | 11.0      | 11.0      | 11.0      | 11.0      | 11.0/10.0m | 11.0/10.5m | 11.0/11.0m | 11.0/11.5m |            |            | 10.0              |
| 12.0              | 11.0       | 11.0      | 11.0      | 11.0      | 11.0      | 11.0      | 11.0      | 11.0      | 11.0      | 11.0      | 11.0       | 11.0       | 11.0       | 11.0       | 11.0/12.1m | 11.0/12.6m | 12.0              |
| 14.0              | 11.0       | 11.0      | 11.0      | 11.0      | 11.0      | 11.0      | 11.0      | 11.0      | 11.0      | 11.0      | 11.0       | 11.0       | 11.0       | 11.0       | 11.0       | 11.0       | 14.0              |
| 16.0              | 11.0/14.6m | 11.0      | 11.0      | 11.0      | 11.0      | 11.0      | 11.0      | 11.0      | 11.0      | 11.0      | 11.0       | 11.0       | 11.0       | 11.0       | 11.0       | 11.0       | 16.0              |
| 18.0              |            | 9.8/17.2m | 11.0      | 11.0      | 10.8      | 10.8      | 10.7      | 10.5      | 10.4      | 10.3      | 10.1       | 10.0       | 10.0       | 9.8        | 9.7        | 9.6        | 18.0              |
| 20.0              |            |           | 9.2/19.9m | 9.4       | 9.3       | 9.2       | 9.1       | 8.9       | 8.8       | 8.7       | 8.5        | 8.4        | 8.4        | 8.2        | 8.1        | 8.0        | 20.0              |
| 22.0              |            |           |           | 7.8       | 8.0       | 7.9       | 7.8       | 7.6       | 7.5       | 7.4       | 7.3        | 7.1        | 7.1        | 6.9        | 6.8        | 6.7        | 22.0              |
| 24.0              |            |           |           | 7.4/22.5m | 6.7       | 6.9       | 6.8       | 6.6       | 6.5       | 6.4       | 6.2        | 6.1        | 6.0        | 5.9        | 5.8        | 5.6        | 24.0              |
| 26.0              |            |           |           |           | 5.9/25.2m | 6.1       | 5.9       | 5.7       | 5.6       | 5.5       | 5.4        | 5.2        | 5.2        | 5.0        | 4.9        | 4.7        | 26.0              |
| 28.0              |            |           |           |           |           | 5.4/27.8m | 5.2       | 5.0       | 4.9       | 4.8       | 4.6        | 4.5        | 4.4        | 4.3        | 4.1        | 4.0        | 28.0              |
| 30.0              |            |           |           |           |           |           | 4.5       | 4.4       | 4.3       | 4.2       | 4.0        | 3.9        | 3.8        | 3.6        | 3.5        | 3.4        | 30.0              |
| 32.0              |            |           |           |           |           |           | 4.4/30.4m | 3.8       | 3.7       | 3.7       | 3.5        | 3.3        | 3.3        | 3.1        | 3.0        | 2.8        | 32.0              |
| 34.0              |            |           |           |           |           |           |           | 3.5/33.1m | 3.3       | 3.2       | 3.0        | 2.9        | 2.8        | 2.6        | 2.5        | 2.3        | 34.0              |
| 36.0              |            |           |           |           |           |           |           |           | 3.0/35.7m | 2.8       | 2.6        | 2.4        | 2.4        | 2.2        | 2.1        | 1.9        | 36.0              |
| 38.0              |            |           |           |           |           |           |           |           |           | 2.4       | 2.2        | 2.1        | 2.0        | 1.8        | 1.6        |            | 38.0              |
| 40.0              |            |           |           |           |           |           |           |           |           | 2.3/38.4m | 1.8        | 1.8        | 1.7        |            |            |            | 40.0              |
| 42.0              |            |           |           |           |           |           |           |           |           |           | 1.6/41.0m  |            |            |            |            |            | 42.0              |

※表中の太線で囲まれた部分は、ブーム等の強度によって定められた値です。

▶ 補助シーブ定格総荷重表（主ブームにフックなし）

（単位:t）

| ブーム長さ<br>作業半径 (m) | 13.8       | 16.9       | 19.9      | 23.0      | 26.0      | 29.1      | 32.1      | 35.2      | 38.2      | 41.2      | 44.3       | 47.3       | 50.4       | 53.4       | 56.5       | 59.5       | ブーム長さ<br>作業半径 (m) |
|-------------------|------------|------------|-----------|-----------|-----------|-----------|-----------|-----------|-----------|-----------|------------|------------|------------|------------|------------|------------|-------------------|
| 5.0               | 11.0/5.2m  | 11.0/5.2m  | 11.0/5.7m |           |           |           |           |           |           |           |            |            |            |            |            |            | 5.0               |
| 6.0               | 11.0       | 11.0       | 11.0      | 11.0/6.3m | 11.0/6.8m |           |           |           |           |           |            |            |            |            |            |            | 6.0               |
| 7.0               | 11.0       | 11.0       | 11.0      | 11.0      | 11.0      | 11.0/7.3m | 11.0/7.9m |           |           |           |            |            |            |            |            |            | 7.0               |
| 8.0               | 11.0       | 11.0       | 11.0      | 11.0      | 11.0      | 11.0      | 11.0      | 11.0/8.4m | 11.0/8.9m |           |            |            |            |            |            |            | 8.0               |
| 9.0               | 11.0       | 11.0       | 11.0      | 11.0      | 11.0      | 11.0      | 11.0      | 11.0      | 11.0      | 11.0/9.4m |            |            |            |            |            |            | 9.0               |
| 10.0              | 11.0       | 11.0       | 11.0      | 11.0      | 11.0      | 11.0      | 11.0      | 11.0      | 11.0      | 11.0      | 11.0/10.0m | 11.0/10.5m | 11.0/11.0m | 11.0/11.5m |            |            | 10.0              |
| 12.0              | 11.0       | 11.0       | 11.0      | 11.0      | 11.0      | 11.0      | 11.0      | 11.0      | 11.0      | 11.0      | 11.0       | 11.0       | 11.0       | 11.0       | 11.0/12.1m | 11.0/12.6m | 12.0              |
| 14.0              | 11.0       | 11.0       | 11.0      | 11.0      | 11.0      | 11.0      | 11.0      | 11.0      | 11.0      | 11.0      | 11.0       | 11.0       | 11.0       | 11.0       | 11.0       | 11.0       | 14.0              |
| 16.0              | 11.0/14.6m | 11.0       | 11.0      | 11.0      | 11.0      | 11.0      | 11.0      | 11.0      | 11.0      | 11.0      | 11.0       | 11.0       | 11.0       | 11.0       | 11.0       | 11.0       | 16.0              |
| 18.0              |            | 10.5/17.2m | 11.0      | 11.0      | 11.0      | 11.0      | 11.0      | 11.0      | 11.0      | 11.0      | 10.8       | 10.7       | 10.7       | 10.5       | 10.4       | 10.3       | 18.0              |
| 20.0              |            |            | 9.9/19.9m | 10.1      | 10.0      | 9.9       | 9.8       | 9.6       | 9.5       | 9.4       | 9.2        | 9.1        | 9.1        | 8.9        | 8.8        | 8.7        | 20.0              |
| 22.0              |            |            |           | 8.5       | 8.7       | 8.6       | 8.5       | 8.3       | 8.2       | 8.1       | 8.0        | 7.8        | 7.8        | 7.6        | 7.5        | 7.4        | 22.0              |
| 24.0              |            |            |           | 8.1/22.5m | 7.4       | 7.6       | 7.5       | 7.3       | 7.2       | 7.1       | 6.9        | 6.8        | 6.7        | 6.6        | 6.5        | 6.3        | 24.0              |
| 26.0              |            |            |           |           | 6.6/25.2m | 6.8       | 6.6       | 6.4       | 6.3       | 6.2       | 6.1        | 5.9        | 5.9        | 5.7        | 5.6        | 5.4        | 26.0              |
| 28.0              |            |            |           |           |           | 6.1/27.8m | 5.9       | 5.7       | 5.6       | 5.5       | 5.3        | 5.2        | 5.1        | 5.0        | 4.8        | 4.7        | 28.0              |
| 30.0              |            |            |           |           |           |           | 5.2       | 5.1       | 5.0       | 4.9       | 4.7        | 4.6        | 4.5        | 4.3        | 4.2        | 4.1        | 30.0              |
| 32.0              |            |            |           |           |           |           | 5.1/30.4m | 4.5       | 4.4       | 4.4       | 4.2        | 4.0        | 4.0        | 3.8        | 3.7        | 3.5        | 32.0              |
| 34.0              |            |            |           |           |           |           |           | 4.2/33.1m | 4.0       | 3.9       | 3.7        | 3.6        | 3.5        | 3.3        | 3.2        | 3.0        | 34.0              |
| 36.0              |            |            |           |           |           |           |           |           | 3.7/35.7m | 3.5       | 3.3        | 3.1        | 3.1        | 2.9        | 2.8        | 2.6        | 36.0              |
| 38.0              |            |            |           |           |           |           |           |           |           | 3.1       | 2.9        | 2.8        | 2.7        | 2.5        | 2.3        | 2.1        | 38.0              |
| 40.0              |            |            |           |           |           |           |           |           |           | 3.0/38.4m | 2.5        | 2.5        | 2.4        | 2.1        | 1.9        | 1.7        | 40.0              |
| 42.0              |            |            |           |           |           |           |           |           |           |           | 2.3/41.0m  | 2.1        | 2.0        | 1.8        | 1.6        |            | 42.0              |
| 44.0              |            |            |           |           |           |           |           |           |           |           |            | 1.8/43.6m  | 1.7        |            |            |            | 44.0              |
| 46.0              |            |            |           |           |           |           |           |           |           |           |            |            | 1.6        |            |            |            | 46.0              |

※表中の太線で囲まれた部分は、ブーム等の強度によって定められた値です。

▶ ジブ定格総荷重表（主ブームに50tまたは35tフック装着／ジブオフセット角度10°）

| ブーム長さ(m)<br>ジブ長さ(m)<br>作業半径(m) | 29.1      |           |           | 32.1       |           |           | 35.2       |           |           | 38.2       |           |           | 41.2       |           |           | 44.3       |     |           | 47.3       |     |           | 50.4       |     |           | 53.4       |     |     | ブーム長さ(m)<br>ジブ長さ(m)<br>作業半径(m) |
|--------------------------------|-----------|-----------|-----------|------------|-----------|-----------|------------|-----------|-----------|------------|-----------|-----------|------------|-----------|-----------|------------|-----|-----------|------------|-----|-----------|------------|-----|-----------|------------|-----|-----|--------------------------------|
| 9.0                            | 11.0/9.6m |           |           9.0                            |
| 10.0                           | 11.0      | 9.1/11.7m |           | 11.0/10.2m |           |           | 11.0/10.7m |           |           | 11.0/11.2m |           |           | 11.0/11.7m |           |           |            |     |           |            |     |           |            |     |           |            |     |     | 10.0                           |
| 12.0                           | 11.0      | 9.1       | 6.4/13.8m | 11.0       | 9.1/12.2m |           | 11.0       | 9.1/12.8m |           | 11.0       | 9.1/13.3m |           | 11.0       | 9.1/13.8m |           | 11.0/12.3m |     |           | 11.0/12.8m |     |           | 11.0/13.3m |     |           | 11.0/13.9m |     |     | 12.0                           |
| 14.0                           | 11.0      | 9.1       | 6.1       | 11.0       | 9.1       | 6.2/14.3m | 11.0       | 9.1       | 6.2/14.9m | 11.0       | 9.1       | 6.3/15.4m | 11.0       | 9.1       | 6.3/15.9m | 11.0       | 9.1 |           | 11.0       | 9.1 |           | 11.0       | 9.1 |           | 11.0       | 9.1 |     | 14.0                           |
| 16.0                           | 11.0      | 9.1       | 6.0       | 11.0       | 9.1       | 6.0       | 11.0       | 9.1       | 6.1       | 11.0       | 9.1       | 6.1       | 11.0       | 9.1       | 6.1       | 11.0       | 9.1 | 6.2/16.4m | 11.0       | 9.1 | 6.2/17.0m | 11.0       | 9.1 | 6.2/17.5m | 11.0       | 9.1 |     | 16.0                           |
| 18.0                           | 11.0      | 9.1       | 5.8       | 11.0       | 9.1       | 5.8       | 10.9       | 9.1       | 5.9       | 10.8       | 9.1       | 5.9       | 10.6       | 9.1       | 6.0       | 10.5       | 9.1 | 6.0       | 10.3       | 9.1 | 6.1       | 10.2       | 9.1 | 6.1       | 10.1       | 9.1 | 6.1 | 18.0                           |
| 20.0                           | 9.6       | 8.8       | 5.6       | 9.4        | 9.1       | 5.7       | 9.3        | 9.1       | 5.7       | 9.1        | 9.1       | 5.8       | 9.0        | 9.1       | 5.8       | 8.8        | 9.1 | 5.9       | 8.7        | 9.0 | 5.9       | 8.6        | 8.8 | 6.0       | 8.4        | 8.7 | 6.0 | 20.0                           |
| 22.0                           | 8.3       | 8.0       | 5.4       | 8.1        | 8.3       | 5.5       | 8.0        | 8.2       | 5.6       | 7.8        | 8.0       | 5.6       | 7.7        | 7.9       | 5.7       | 7.5        | 7.8 | 5.7       | 7.4        | 7.6 | 5.8       | 7.3        | 7.5 | 5.8       | 7.1        | 7.4 | 5.9 | 22.0                           |
| 24.0                           | 7.2       | 7.3       | 5.2       | 7.1        | 7.3       | 5.3       | 6.9        | 7.1       | 5.4       | 6.8        | 7.0       | 5.5       | 6.6        | 6.8       | 5.6       | 6.5        | 6.7 | 5.6       | 6.3        | 6.6 | 5.7       | 6.2        | 6.4 | 5.7       | 6.0        | 6.3 | 5.7 | 24.0                           |
| 26.0                           | 6.3       | 6.5       | 4.9       | 6.2        | 6.4       | 5.1       | 6.0        | 6.2       | 5.2       | 5.9        | 6.1       | 5.3       | 5.7        | 5.9       | 5.4       | 5.6        | 5.8 | 5.5       | 5.4        | 5.7 | 5.5       | 5.3        | 5.5 | 5.6       | 5.1        | 5.4 | 5.6 | 26.0                           |
| 28.0                           | 5.6       | 5.8       | 4.5       | 5.4        | 5.6       | 4.8       | 5.3        | 5.5       | 5.0       | 5.1        | 5.3       | 5.1       | 5.0        | 5.2       | 5.2       | 4.8        | 5.0 | 5.3       | 4.7        | 4.9 | 5.2       | 4.5        | 4.8 | 5.1       | 4.4        | 4.6 | 4.9 | 28.0                           |
| 30.0                           | 5.0       | 5.1       | 4.1       | 4.8        | 5.0       | 4.4       | 4.6        | 4.8       | 4.6       | 4.5        | 4.7       | 4.9       | 4.4        | 4.5       | 4.8       | 4.2        | 4.4 | 4.6       | 4.0        | 4.2 | 4.5       | 3.9        | 4.1 | 4.4       | 3.7        | 3.9 | 4.3 | 30.0                           |
| 32.0                           | 4.4       | 4.6       | 3.8       | 4.3        | 4.4       | 4.0       | 4.1        | 4.3       | 4.3       | 3.9        | 4.1       | 4.3       | 3.8        | 4.0       | 4.2       | 3.6        | 3.8 | 4.1       | 3.5        | 3.7 | 4.0       | 3.3        | 3.5 | 3.8       | 3.2        | 3.4 | 3.7 | 32.0                           |
| 34.0                           | 3.9       | 4.1       | 3.5       | 3.8        | 3.9       | 3.7       | 3.6        | 3.8       | 4.0       | 3.5        | 3.6       | 3.9       | 3.3        | 3.5       | 3.7       | 3.1        | 3.3 | 3.6       | 3.0        | 3.2 | 3.5       | 2.9        | 3.0 | 3.3       | 2.7        | 2.9 | 3.2 | 34.0                           |
| 36.0                           |           | 3.7       | 3.3       | 3.4        | 3.5       | 3.5       | 3.2        | 3.3       | 3.5       | 3.0        | 3.2       | 3.4       | 2.9        | 3.1       | 3.3       | 2.7        | 2.9 | 3.1       | 2.6        | 2.8 | 3.0       | 2.4        | 2.6 | 2.9       | 2.3        | 2.4 | 2.7 | 36.0                           |
| 38.0                           |           | 3.3       | 3.0       |            | 3.1       | 3.2       | 2.8        | 3.0       | 3.2       | 2.7        | 2.8       | 3.0       | 2.5        | 2.7       | 2.9       | 2.3        | 2.5 | 2.7       | 2.2        | 2.4 | 2.6       | 2.0        | 2.2 | 2.5       | 1.8        | 2.0 | 2.3 | 38.0                           |
| 40.0                           |           | 2.9       | 2.8       |            | 2.8       | 3.0       | 2.5        | 2.6       | 2.8       | 2.3        | 2.5       | 2.7       | 2.2        | 2.3       | 2.5       | 2.0        | 2.2 | 2.4       | 1.8        | 2.0 | 2.3       | 1.6        | 1.9 | 2.1       |            | 1.6 | 2.0 | 40.0                           |
| 42.0                           |           |           | 2.6       |            | 2.5       | 2.7       |            | 2.3       | 2.5       | 2.0        | 2.2       | 2.4       | 1.9        | 2.0       | 2.2       | 1.7        | 1.9 | 2.1       | 1.5        | 1.7 | 2.0       |            | 1.5 | 1.8       |            |     | 1.6 | 42.0                           |
| 44.0                           |           |           | 2.5       |            | 2.4       |           | 2.0        | 2.2       |           | 1.9        | 2.1       | 1.6       | 1.8        | 2.0       |           | 1.6        | 1.8 |           |            | 1.7 |           |            | 1.5 |           |            |     |     | 44.0                           |
| 46.0                           |           |           | 2.2       |            | 2.1       |           | 1.8        | 2.0       |           | 1.7        | 1.8       |           | 1.5        | 1.7       |           |            | 1.5 |           |            |     |           |            |     |           |            |     |     | 46.0                           |
| 48.0                           |           |           |           |            | 1.9       |           |            | 1.7       |           |            | 1.6       |           |            | 1.5       |           |            |     |           |            |     |           |            |     |           |            |     |     | 48.0                           |
| 50.0                           |           |           |           |            |           |           |            | 1.5       |           |            |           |           |            |           |           |            |     |           |            |     |           |            |     |           |            |     |     | 50.0                           |

※表中の太線で囲まれた部分は、ブーム等の強度によって定められた値です。

▶ ジブ定格総荷重表（主ブームに50tまたは35tフック装着／ジブオフセット角度30°）

| ブーム長さ(m)<br>ジブ長さ(m)<br>作業半径(m) | 29.1      |           |           | 32.1      |           |           | 35.2      |           |           | 38.2 |           |           | 41.2      |           |           | 44.3      |           |           | 47.3      |           |           | 50.4      |      |           | 53.4      |           |           | ブーム長さ(m)<br>ジブ長さ(m)<br>作業半径(m) |      |
|--------------------------------|-----------|-----------|-----------|-----------|-----------|-----------|-----------|-----------|-----------|------|-----------|-----------|-----------|-----------|-----------|-----------|-----------|-----------|-----------|-----------|-----------|-----------|------|-----------|-----------|-----------|-----------|--------------------------------|------|
|                                | 9.1       | 15.2      | 21.3      | 9.1       | 15.2      | 21.3      | 9.1       | 15.2      | 21.3      | 9.1  | 15.2      | 21.3      | 9.1       | 15.2      | 21.3      | 9.1       | 15.2      | 21.3      | 9.1       | 15.2      | 21.3      | 9.1       | 15.2 | 21.3      | 9.1       | 15.2      | 21.3      |                                |      |
| 12.0                           | 9.5/12.4m |           |           | 9.5/12.9m |           |           | 9.5/13.4m |           |           |      |           |           |           |           |           |           |           |           | 9.5/15.0m |           |           | 9.5/15.5m |      |           |           |           |           | 12.0                           |      |
| 14.0                           | 9.5       |           |           | 9.5       |           |           | 9.5       |           |           | 9.5  |           |           | 9.5/14.5m |           |           | 9.5/15.0m |           |           | 9.5/15.5m |           |           |           |      |           |           |           |           | 14.0                           |      |
| 16.0                           | 9.5       | 5.2/16.3m |           | 9.5       | 5.2/16.8m |           | 9.5       | 5.2/17.4m |           | 9.5  | 5.2/17.9m |           | 9.5       |           |           | 9.5       |           |           | 9.5       |           |           | 9.5/16.1m |      |           | 9.5/16.6m |           |           | 16.0                           |      |
| 18.0                           | 9.4       | 5.2       |           | 9.5       | 5.2       |           | 9.5       | 5.2       |           | 9.5  | 5.2       |           | 9.5       | 5.2/18.4m |           | 9.5       | 5.2/18.9m |           | 9.5       | 5.2/19.5m |           | 9.5       |      |           | 9.5       |           |           | 18.0                           |      |
| 20.0                           | 8.8       | 5.2       | 3.7/20.2m | 9.1       | 5.2       | 3.7/20.7m | 9.4       | 5.2       | 3.7/21.3m | 9.5  | 5.2       | 3.7/21.8m | 9.4       | 5.2       |           | 9.2       | 5.2       |           | 9.1       | 5.2       |           | 9.0       | 5.2  |           | 8.9       | 5.2/20.5m |           | 20.0                           |      |
| 22.0                           | 8.4       | 5.2       | 3.6       | 8.4       | 5.2       | 3.7       | 8.2       | 5.2       | 3.7       | 8.1  | 5.2       | 3.7       | 8.0       | 5.2       | 3.7/22.3m | 7.9       | 5.2       | 3.7/22.9m | 7.8       | 5.2       | 3.7/23.4m | 7.7       | 5.2  | 3.7/23.9m | 7.5       | 5.2       |           | 22.0                           |      |
| 24.0                           | 7.4       | 4.9       | 3.3       | 7.3       | 5.1       | 3.4       | 7.1       | 5.2       | 3.5       | 7.0  | 5.2       | 3.6       | 6.9       | 5.2       | 3.6       | 6.8       | 5.2       | 3.7       | 6.7       | 5.2       | 3.7       | 6.5       | 5.2  | 3.7       | 6.4       | 5.2       | 3.7/24.4m | 24.0                           |      |
| 26.0                           | 6.5       | 4.6       | 3.1       | 6.4       | 4.8       | 3.2       | 6.2       | 4.9       | 3.3       | 6.1  | 5.1       | 3.3       | 6.0       | 5.2       | 3.4       | 5.8       | 5.2       | 3.5       | 5.7       | 5.2       | 3.5       | 5.6       | 5.2  | 3.6       | 5.5       | 5.2       | 3.6       | 26.0                           |      |
| 28.0                           | 5.7       | 4.2       | 2.9       | 5.6       | 4.5       | 3.0       | 5.4       | 4.7       | 3.1       | 5.3  | 4.8       | 3.1       | 5.2       | 4.9       | 3.2       | 5.1       | 5.1       | 3.3       | 4.9       | 5.2       | 3.3       | 4.8       | 5.2  | 3.4       | 4.7       | 5.2       | 3.5       | 28.0                           |      |
| 30.0                           | 5.1       | 4.0       | 2.7       | 4.9       | 4.2       | 2.8       | 4.8       | 4.5       | 2.9       | 4.7  | 4.6       | 3.0       | 4.5       | 4.7       | 3.0       | 4.4       | 4.8       | 3.1       | 4.3       | 4.7       | 3.2       | 4.1       | 4.6  | 3.2       | 4.0       | 4.5       | 3.3       | 30.0                           |      |
| 32.0                           | 4.5       | 3.8       | 2.5       | 4.4       | 4.0       | 2.6       | 4.2       | 4.1       | 2.7       | 4.1  | 4.2       | 2.8       | 4.0       | 4.4       | 2.9       | 3.8       | 4.2       | 2.9       | 3.7       | 4.1       | 3.0       | 3.6       | 4.0  | 3.1       | 3.4       | 3.9       | 3.1       | 32.0                           |      |
| 34.0                           | 4.0       | 3.7       | 2.4       | 3.9       | 3.8       | 2.5       | 3.7       | 3.9       | 2.6       | 3.6  | 4.0       | 2.7       | 3.5       | 3.8       | 2.7       | 3.3       | 3.7       | 2.8       | 3.2       | 3.6       | 2.9       | 3.1       | 3.5  | 2.9       | 2.9       | 3.4       | 3.0       | 34.0                           |      |
| 36.0                           | 3.5       | 3.5       | 2.3       | 3.4       | 3.7       | 2.4       | 3.3       | 3.6       | 2.5       | 3.1  | 3.5       | 2.5       | 3.0       | 3.4       | 2.6       | 2.9       | 3.3       | 2.7       | 2.7       | 3.1       | 2.7       | 2.6       | 3.0  | 2.8       | 2.5       | 2.9       | 2.9       | 36.0                           |      |
| 38.0                           |           | 3.4       | 2.2       | 3.0       | 3.3       | 2.3       | 2.9       | 3.2       | 2.3       | 2.8  | 3.1       | 2.4       | 2.6       | 3.0       | 2.5       | 2.5       | 2.8       | 2.6       | 2.3       | 2.7       | 2.6       | 2.2       | 2.6  | 2.7       | 2.0       | 2.5       | 2.7       | 38.0                           |      |
| 40.0                           |           | 3.1       | 2.1       |           | 3.0       | 2.2       | 2.5       | 2.8       | 2.2       | 2.4  | 2.7       | 2.3       | 2.3       | 2.6       | 2.4       | 2.1       | 2.5       | 2.4       | 2.0       | 2.4       | 2.5       | 1.8       | 2.2  | 2.5       | 1.6       | 2.1       | 2.4       | 40.0                           |      |
| 42.0                           |           | 2.7       | 2.0       |           | 2.6       | 2.1       |           | 2.5       | 2.1       | 2.1  | 2.4       | 2.2       | 2.0       | 2.3       | 2.3       | 1.8       | 2.1       | 2.3       | 1.6       | 2.0       | 2.3       |           | 1.9  | 2.2       |           | 1.8       | 2.0       | 42.0                           |      |
| 44.0                           |           |           | 1.9       |           | 2.3       | 2.0       |           | 2.2       | 2.0       | 1.8  | 2.1       | 2.1       | 1.7       | 2.0       | 2.2       |           | 1.8       | 2.1       |           | 1.7       | 2.0       |           | 1.6  | 1.9       |           |           | 1.7       | 44.0                           |      |
| 46.0                           |           |           | 1.8       |           |           | 1.9       |           | 1.9       |           | 1.8  | 2.0       |           | 1.7       | 1.9       |           |           | 1.6       | 1.8       |           |           | 1.7       |           |      |           |           |           |           |                                | 46.0 |
| 48.0                           |           |           | 1.7       |           |           | 1.8       |           | 1.8       |           | 1.6  | 1.8       |           |           | 1.6       |           |           |           | 1.5       |           |           |           |           |      |           |           |           |           |                                | 48.0 |
| 50.0                           |           |           |           |           |           | 1.7       |           |           | 1.6       |      |           | 1.5       |           |           |           |           |           |           |           |           |           |           |      |           |           |           |           |                                | 50.0 |

※表中の太線で囲まれた部分は、ブーム等の強度によって定められた値です。

## ジブ定格総荷重表（主ブームにフックなし／ジブオフセット角度10°）

| ブーム長さ (m) | 29.1 |           |           | 32.1       |           |           | 35.2       |           |           | 38.2       |           |           | 41.2       |           |           | 44.3       |           |           | 47.3       |           |           | 50.4       |      |           | 53.4       |      |           | ブーム長さ (m) |
|-----------|------|-----------|-----------|------------|-----------|-----------|------------|-----------|-----------|------------|-----------|-----------|------------|-----------|-----------|------------|-----------|-----------|------------|-----------|-----------|------------|------|-----------|------------|------|-----------|-----------|
| ジブ長さ (m)  | 9.1  | 15.2      | 21.3      | 9.1        | 15.2      | 21.3      | 9.1        | 15.2      | 21.3      | 9.1        | 15.2      | 21.3      | 9.1        | 15.2      | 21.3      | 9.1        | 15.2      | 21.3      | 9.1        | 15.2      | 21.3      | 9.1        | 15.2 | 21.3      | 9.1        | 15.2 | 21.3      | ジブ長さ (m)  |
| 作業半径 (m)  | 9.0  | 11.0/9.6m |           |            9.0       |
| 9.0       | 11.0 | 9.1/11.7m |           | 11.0/10.2m |           |           | 11.0/10.7m |           |           | 11.0/11.2m |           |           | 11.0/11.7m |           |           |            |           |           |            |           |           |            |      |           |            |      |           | 10.0      |
| 10.0      | 11.0 | 9.1       | 7.2/13.8m | 11.0       | 9.1/12.2m |           | 11.0       | 9.1/12.8m |           | 11.0       | 9.1/13.3m |           | 11.0       | 9.1/13.8m |           | 11.0/12.3m |           |           | 11.0/12.8m |           |           | 11.0/13.3m |      |           | 11.0/13.9m |      |           | 12.0      |
| 12.0      | 11.0 | 9.1       | 7.0       | 11.0       | 9.1       | 7.1/14.3m | 11.0       | 9.1       | 7.1/14.9m | 11.0       | 9.1       | 7.2/15.4m | 11.0       | 9.1       | 7.2/15.9m | 11.0       | 9.1/14.4m |           | 11.0       | 9.1/14.9m |           |            | 11.0 | 9.1/15.4m |            | 11.0 | 9.1/15.9m | 14.0      |
| 14.0      | 11.0 | 9.1       | 6.9       | 11.0       | 9.1       | 6.9       | 11.0       | 9.1       | 7.0       | 11.0       | 9.1       | 7.0       | 11.0       | 9.1       | 7.0       | 11.0       | 9.1       | 7.1/16.4m | 11.0       | 9.1       | 7.1/17.0m | 11.0       | 9.1  | 7.1/17.5m | 11.0       | 9.1  |           | 16.0      |
| 16.0      | 11.0 | 9.1       | 6.7       | 11.0       | 9.1       | 6.7       | 11.0       | 9.1       | 6.8       | 11.0       | 9.1       | 6.8       | 11.0       | 9.1       | 6.9       | 11.0       | 9.1       | 6.9       | 11.0       | 9.1       | 7.0       | 11.0       | 9.1  | 7.0       | 11.0       | 9.1  | 7.0       | 18.0      |
| 18.0      | 11.0 | 9.1       | 6.7       | 11.0       | 9.1       | 6.7       | 11.0       | 9.1       | 6.8       | 11.0       | 9.1       | 6.8       | 11.0       | 9.1       | 6.9       | 11.0       | 9.1       | 6.9       | 11.0       | 9.1       | 7.0       | 11.0       | 9.1  | 7.0       | 11.0       | 9.1  | 7.0       | 20.0      |
| 20.0      | 10.5 | 9.1       | 6.5       | 10.3       | 9.1       | 6.6       | 10.2       | 9.1       | 6.6       | 10.0       | 9.1       | 6.7       | 9.9        | 9.1       | 6.7       | 9.7        | 9.1       | 6.8       | 9.6        | 9.1       | 6.8       | 9.5        | 9.1  | 6.9       | 9.3        | 9.1  | 6.9       | 22.0      |
| 22.0      | 9.2  | 8.9       | 6.3       | 9.0        | 9.1       | 6.4       | 8.9        | 9.1       | 6.5       | 8.7        | 8.9       | 6.5       | 8.6        | 8.8       | 6.6       | 8.4        | 8.7       | 6.6       | 8.3        | 8.5       | 6.7       | 8.2        | 8.4  | 6.7       | 8.0        | 8.3  | 6.8       | 24.0      |
| 24.0      | 8.1  | 8.2       | 6.1       | 8.0        | 8.2       | 6.2       | 7.8        | 8.0       | 6.3       | 7.7        | 7.9       | 6.4       | 7.5        | 7.7       | 6.5       | 7.4        | 7.6       | 6.5       | 7.2        | 7.5       | 6.6       | 7.1        | 7.3  | 6.6       | 6.9        | 7.2  | 6.6       | 26.0      |
| 26.0      | 7.2  | 7.4       | 5.8       | 7.1        | 7.3       | 6.0       | 6.9        | 7.1       | 6.1       | 6.8        | 7.0       | 6.2       | 6.6        | 6.8       | 6.3       | 6.5        | 6.7       | 6.4       | 6.3        | 6.6       | 6.4       | 6.2        | 6.4  | 6.5       | 6.0        | 6.3  | 6.5       | 28.0      |
| 28.0      | 6.5  | 6.7       | 5.4       | 6.3        | 6.5       | 5.7       | 6.2        | 6.4       | 5.9       | 6.0        | 6.2       | 6.0       | 5.9        | 6.1       | 6.1       | 5.7        | 5.9       | 6.2       | 5.6        | 5.8       | 6.1       | 5.4        | 5.7  | 6.0       | 5.3        | 5.5  | 5.8       | 30.0      |
| 30.0      | 5.9  | 6.0       | 5.0       | 5.7        | 5.9       | 5.3       | 5.5        | 5.7       | 5.5       | 5.4        | 5.6       | 5.8       | 5.3        | 5.4       | 5.7       | 5.1        | 5.3       | 5.5       | 4.9        | 5.1       | 5.4       | 4.8        | 5.0  | 5.3       | 4.6        | 4.8  | 5.2       | 32.0      |
| 32.0      | 5.3  | 5.5       | 4.7       | 5.2        | 5.3       | 4.9       | 5.0        | 5.2       | 5.2       | 4.8        | 5.0       | 5.2       | 4.7        | 4.9       | 5.1       | 4.5        | 4.7       | 5.0       | 4.4        | 4.6       | 4.9       | 4.2        | 4.4  | 4.7       | 4.1        | 4.3  | 4.6       | 34.0      |
| 34.0      | 4.8  | 5.0       | 4.4       | 4.7        | 4.8       | 4.6       | 4.5        | 4.7       | 4.9       | 4.4        | 4.5       | 4.8       | 4.2        | 4.4       | 4.6       | 4.0        | 4.2       | 4.5       | 3.9        | 4.1       | 4.4       | 3.8        | 3.9  | 4.2       | 3.6        | 3.8  | 4.1       | 36.0      |
| 36.0      |      | 4.6       | 4.2       | 4.3        | 4.4       | 4.4       | 4.1        | 4.2       | 4.4       | 3.9        | 4.1       | 4.3       | 3.8        | 4.0       | 4.2       | 3.6        | 3.8       | 4.0       | 3.5        | 3.7       | 3.9       | 3.3        | 3.5  | 3.8       | 3.2        | 3.3  | 3.6       | 38.0      |
| 38.0      |      | 4.2       | 3.9       |            | 4.0       | 4.1       | 3.7        | 3.9       | 4.1       | 3.6        | 3.7       | 3.9       | 3.4        | 3.6       | 3.8       | 3.2        | 3.4       | 3.6       | 3.1        | 3.3       | 3.5       | 2.9        | 3.1  | 3.4       | 2.7        | 2.9  | 3.2       | 40.0      |
| 40.0      |      | 3.8       | 3.7       |            | 3.7       | 3.9       | 3.4        | 3.5       | 3.7       | 3.2        | 3.4       | 3.6       | 3.1        | 3.2       | 3.4       | 2.9        | 3.1       | 3.3       | 2.7        | 2.9       | 3.2       | 2.5        | 2.8  | 3.0       | 2.3        | 2.5  | 2.9       | 42.0      |
| 42.0      |      |           | 3.5       |            | 3.4       | 3.6       |            | 3.2       | 3.4       | 2.9        | 3.1       | 3.3       | 2.8        | 2.9       | 3.1       | 2.6        | 2.8       | 3.0       | 2.4        | 2.6       | 2.9       | 2.2        | 2.4  | 2.7       | 1.9        | 2.2  | 2.5       | 44.0      |
| 44.0      |      |           | 3.3       |            | 3.3       |           | 2.9        | 3.1       |           | 2.8        | 3.0       | 2.5       | 2.7        | 2.9       | 2.3       | 2.5        | 2.7       | 2.1       | 2.3        | 2.6       | 1.8       | 2.1        | 2.4  | 1.6       | 1.8        | 2.2  | 46.0      |           |
| 46.0      |      |           | 3.1       |            | 3.0       |           | 2.7        | 2.9       |           | 2.6        | 2.7       |           | 2.4        | 2.6       | 2.0       | 2.2        | 2.4       | 1.8       | 2.0        | 2.3       | 1.6       | 1.8        | 2.1  |           | 1.5        | 1.9  | 48.0      |           |
| 48.0      |      |           |           |            | 2.8       |           |            | 2.6       |           | 2.3        | 2.5       |           | 2.1        | 2.4       | 1.7       | 1.9        | 2.2       | 1.5       | 1.7        | 2.0       |           | 1.5        | 1.8  |           |            | 1.6  | 50.0      |           |
| 50.0      |      |           |           |            |           |           |            | 2.4       |           |            | 2.3       |           | 1.9        | 2.1       |           | 1.6        | 1.9       |           |            | 1.7       |           |            | 1.5  |           |            |      | 52.0      |           |
| 52.0      |      |           |           |            |           |           |            |           |           |            | 2.1       |           |            | 1.9       |           |            | 1.7       |           |            | 1.5       |           |            |      |           |            |      | 54.0      |           |
| 54.0      |      |           |           |            |           |           |            |           |           |            | 1.9       |           |            | 1.7       |           |            |           |           |            |           |           |            |      |           |            |      |           | 56.0      |

※表中の太線で囲まれた部分は、ブーム等の強度によって定められた値です。


## ジブ定格総荷重表（主ブームにフックなし／ジブオフセット角度30°）

| ブーム長さ (m)<br>ジブ長さ (m)<br>作業半径 (m) | 29.1      |           |           | 32.1      |           |           | 35.2      |           |           | 38.2 |           |           | 41.2      |           |           | 44.3      |           |           | 47.3      |           |           | 50.4      |      |           | 53.4      |           |           | ブーム長さ (m)<br>ジブ長さ (m)<br>作業半径 (m) |
|-----------------------------------|-----------|-----------|-----------|-----------|-----------|-----------|-----------|-----------|-----------|------|-----------|-----------|-----------|-----------|-----------|-----------|-----------|-----------|-----------|-----------|-----------|-----------|------|-----------|-----------|-----------|-----------|-----------------------------------|
|                                   | 9.1       | 15.2      | 21.3      | 9.1       | 15.2      | 21.3      | 9.1       | 15.2      | 21.3      | 9.1  | 15.2      | 21.3      | 9.1       | 15.2      | 21.3      | 9.1       | 15.2      | 21.3      | 9.1       | 15.2      | 21.3      | 9.1       | 15.2 | 21.3      | 9.1       | 15.2      | 21.3      |                                   |
| 12.0                              | 9.5/12.4m |           |           | 9.5/12.9m |           |           | 9.5/13.4m |           |           12.0                              |
| 14.0                              | 9.5       |           |           | 9.5       |           |           | 9.5       |           |           | 9.5  |           |           | 9.5/14.5m |           |           | 9.5/15.0m |           |           | 9.5/15.5m |           |           |           |      |           |           |           |           | 14.0                              |
| 16.0                              | 9.5       | 5.2/16.3m |           | 9.5       | 5.2/16.8m |           | 9.5       | 5.2/17.4m |           | 9.5  | 5.2/17.9m |           | 9.5       |           |           | 9.5       |           |           | 9.5       |           |           | 9.5/16.1m |      |           | 9.5/16.6m |           |           | 16.0                              |
| 18.0                              | 9.5       | 5.2       |           | 9.5       | 5.2       |           | 9.5       | 5.2       |           | 9.5  | 5.2       |           | 9.5       | 5.2/18.4m |           | 9.5       | 5.2/18.9m |           | 9.5       | 5.2/19.5m |           | 9.5       |      |           | 9.5       |           |           | 18.0                              |
| 20.0                              | 9.5       | 5.2       | 3.7/20.2m | 9.5       | 5.2       | 3.7/20.7m | 9.5       | 5.2       | 3.7/21.3m | 9.5  | 5.2       | 3.7/21.8m | 9.5       | 5.2       |           | 9.5       | 5.2       |           | 9.5       | 5.2       |           | 9.5       | 5.2  |           | 9.5       | 5.2/20.5m |           | 20.0                              |
| 22.0                              | 9.3       | 5.2       | 3.7       | 9.3       | 5.2       | 3.7       | 9.1       | 5.2       | 3.7       | 9.0  | 5.2       | 3.7       | 8.9       | 5.2       | 3.7/22.3m | 8.8       | 5.2       | 3.7/22.9m | 8.7       | 5.2       | 3.7/23.4m | 8.6       | 5.2  | 3.7/23.9m | 8.4       | 5.2       |           | 22.0                              |
| 24.0                              | 8.3       | 5.2       | 3.7       | 8.2       | 5.2       | 3.7       | 8.0       | 5.2       | 3.7       | 7.9  | 5.2       | 3.7       | 7.8       | 5.2       | 3.7       | 7.7       | 5.2       | 3.7       | 7.6       | 5.2       | 3.7       | 7.4       | 5.2  | 3.7       | 7.3       | 5.2       | 3.7/24.4m | 24.0                              |
| 26.0                              | 7.4       | 5.2       | 3.7       | 7.3       | 5.2       | 3.7       | 7.1       | 5.2       | 3.7       | 7.0  | 5.2       | 3.7       | 6.9       | 5.2       | 3.7       | 6.7       | 5.2       | 3.7       | 6.6       | 5.2       | 3.7       | 6.5       | 5.2  | 3.7       | 6.4       | 5.2       | 3.7       | 26.0                              |
| 28.0                              | 6.6       | 5.1       | 3.7       | 6.5       | 5.2       | 3.7       | 6.3       | 5.2       | 3.7       | 6.2  | 5.2       | 3.7       | 6.1       | 5.2       | 3.7       | 6.0       | 5.2       | 3.7       | 5.8       | 5.2       | 3.7       | 5.7       | 5.2  | 3.7       | 5.6       | 5.2       | 3.7       | 28.0                              |
| 30.0                              | 6.0       | 4.9       | 3.6       | 5.8       | 5.1       | 3.7       | 5.7       | 5.2       | 3.7       | 5.6  | 5.2       | 3.7       | 5.4       | 5.2       | 3.7       | 5.3       | 5.2       | 3.7       | 5.2       | 5.2       | 3.7       | 5.0       | 5.2  | 3.7       | 4.9       | 5.2       | 3.7       | 30.0                              |
| 32.0                              | 5.4       | 4.7       | 3.4       | 5.3       | 4.9       | 3.5       | 5.1       | 5.0       | 3.6       | 5.0  | 5.1       | 3.7       | 4.9       | 5.2       | 3.7       | 4.7       | 5.1       | 3.7       | 4.6       | 5.0       | 3.7       | 4.5       | 4.9  | 3.7       | 4.3       | 4.8       | 3.7       | 32.0                              |
| 34.0                              | 4.9       | 4.6       | 3.3       | 4.8       | 4.7       | 3.4       | 4.6       | 4.8       | 3.5       | 4.5  | 4.9       | 3.6       | 4.4       | 4.7       | 3.6       | 4.2       | 4.6       | 3.7       | 4.1       | 4.5       | 3.7       | 4.0       | 4.4  | 3.7       | 3.8       | 4.3       | 3.7       | 34.0                              |
| 36.0                              | 4.4       | 4.4       | 3.2       | 4.3       | 4.6       | 3.3       | 4.2       | 4.5       | 3.4       | 4.0  | 4.4       | 3.4       | 3.9       | 4.3       | 3.5       | 3.8       | 4.2       | 3.6       | 3.6       | 4.0       | 3.6       | 3.5       | 3.9  | 3.7       | 3.4       | 3.8       | 3.7       | 36.0                              |
| 38.0                              |           | 4.3       | 3.1       | 3.9       | 4.2       | 3.2       | 3.8       | 4.1       | 3.2       | 3.7  | 4.0       | 3.3       | 3.5       | 3.9       | 3.4       | 3.4       | 3.7       | 3.5       | 3.2       | 3.6       | 3.5       | 3.1       | 3.5  | 3.6       | 2.9       | 3.4       | 3.6       | 38.0                              |
| 40.0                              |           | 4.0       | 3.0       |           | 3.9       | 3.1       | 3.4       | 3.7       | 3.1       | 3.3  | 3.6       | 3.2       | 3.2       | 3.5       | 3.3       | 3.0       | 3.4       | 3.3       | 2.9       | 3.3       | 3.4       | 2.7       | 3.1  | 3.4       | 2.5       | 3.0       | 3.3       | 40.0                              |
| 42.0                              |           | 3.6       | 2.9       |           | 3.5       | 3.0       |           | 3.4       | 3.0       | 3.0  | 3.3       | 3.1       | 2.9       | 3.2       | 3.2       | 2.7       | 3.0       | 3.2       | 2.5       | 2.9       | 3.2       | 2.3       | 2.8  | 3.1       | 2.1       | 2.7       | 2.9       | 42.0                              |
| 44.0                              |           |           | 2.8       |           | 3.2       | 2.9       |           | 3.1       | 2.9       | 2.7  | 3.0       | 3.0       | 2.6       | 2.9       | 3.1       | 2.3       | 2.7       | 3.0       | 2.2       | 2.6       | 2.9       | 2.0       | 2.5  | 2.8       | 1.8       | 2.3       | 2.6       | 44.0                              |
| 46.0                              |           |           | 2.7       |           | 2.8       |           | 2.8       | 2.8       |           | 2.7  | 2.9       | 2.3       | 2.6       | 2.8       | 2.0       | 2.5       | 2.7       | 1.9       | 2.3       | 2.6       | 1.7       | 2.1       | 2.5  |           | 2.0       | 2.3       | 46.0      |                                   |
| 48.0                              |           |           | 2.6       |           | 2.7       |           |           | 2.7       |           | 2.5  | 2.7       |           | 2.3       | 2.5       | 1.8       | 2.2       | 2.4       | 1.6       | 2.0       | 2.3       |           | 1.8       | 2.2  |           | 1.6       | 2.0       | 48.0      |                                   |
| 50.0                              |           |           |           |           | 2.6       |           |           | 2.5       |           | 2.2  | 2.4       |           | 2.1       | 2.3       |           | 1.9       | 2.2       |           | 1.7       | 2.0       |           | 1.6       | 1.9  |           |           | 1.7       | 50.0      |                                   |
| 52.0                              |           |           |           |           |           |           |           | 2.3       |           |      | 2.2       |           | 1.8       | 2.1       |           | 1.6       | 1.9       |           | 1.5       | 1.7       |           |           |      | 1.6       |           |           | 52.0      |                                   |
| 54.0                              |           |           |           |           |           |           |           |           |           | 2.0  |           |           | 1.8       |           |           |           | 1.6       |           |           | 1.5       |           |           |      |           |           |           |           | 54.0                              |
| 56.0                              |           |           |           |           |           |           |           |           |           |      | 1.7       |           |           | 1.6       |           |           |           |           |           |           |           |           |      |           |           |           |           | 56.0                              |

※表中の太線で囲まれた部分は、ブーム等の強度によって定められた値です。

# ラフティングタワー

全体図(単位：mm)

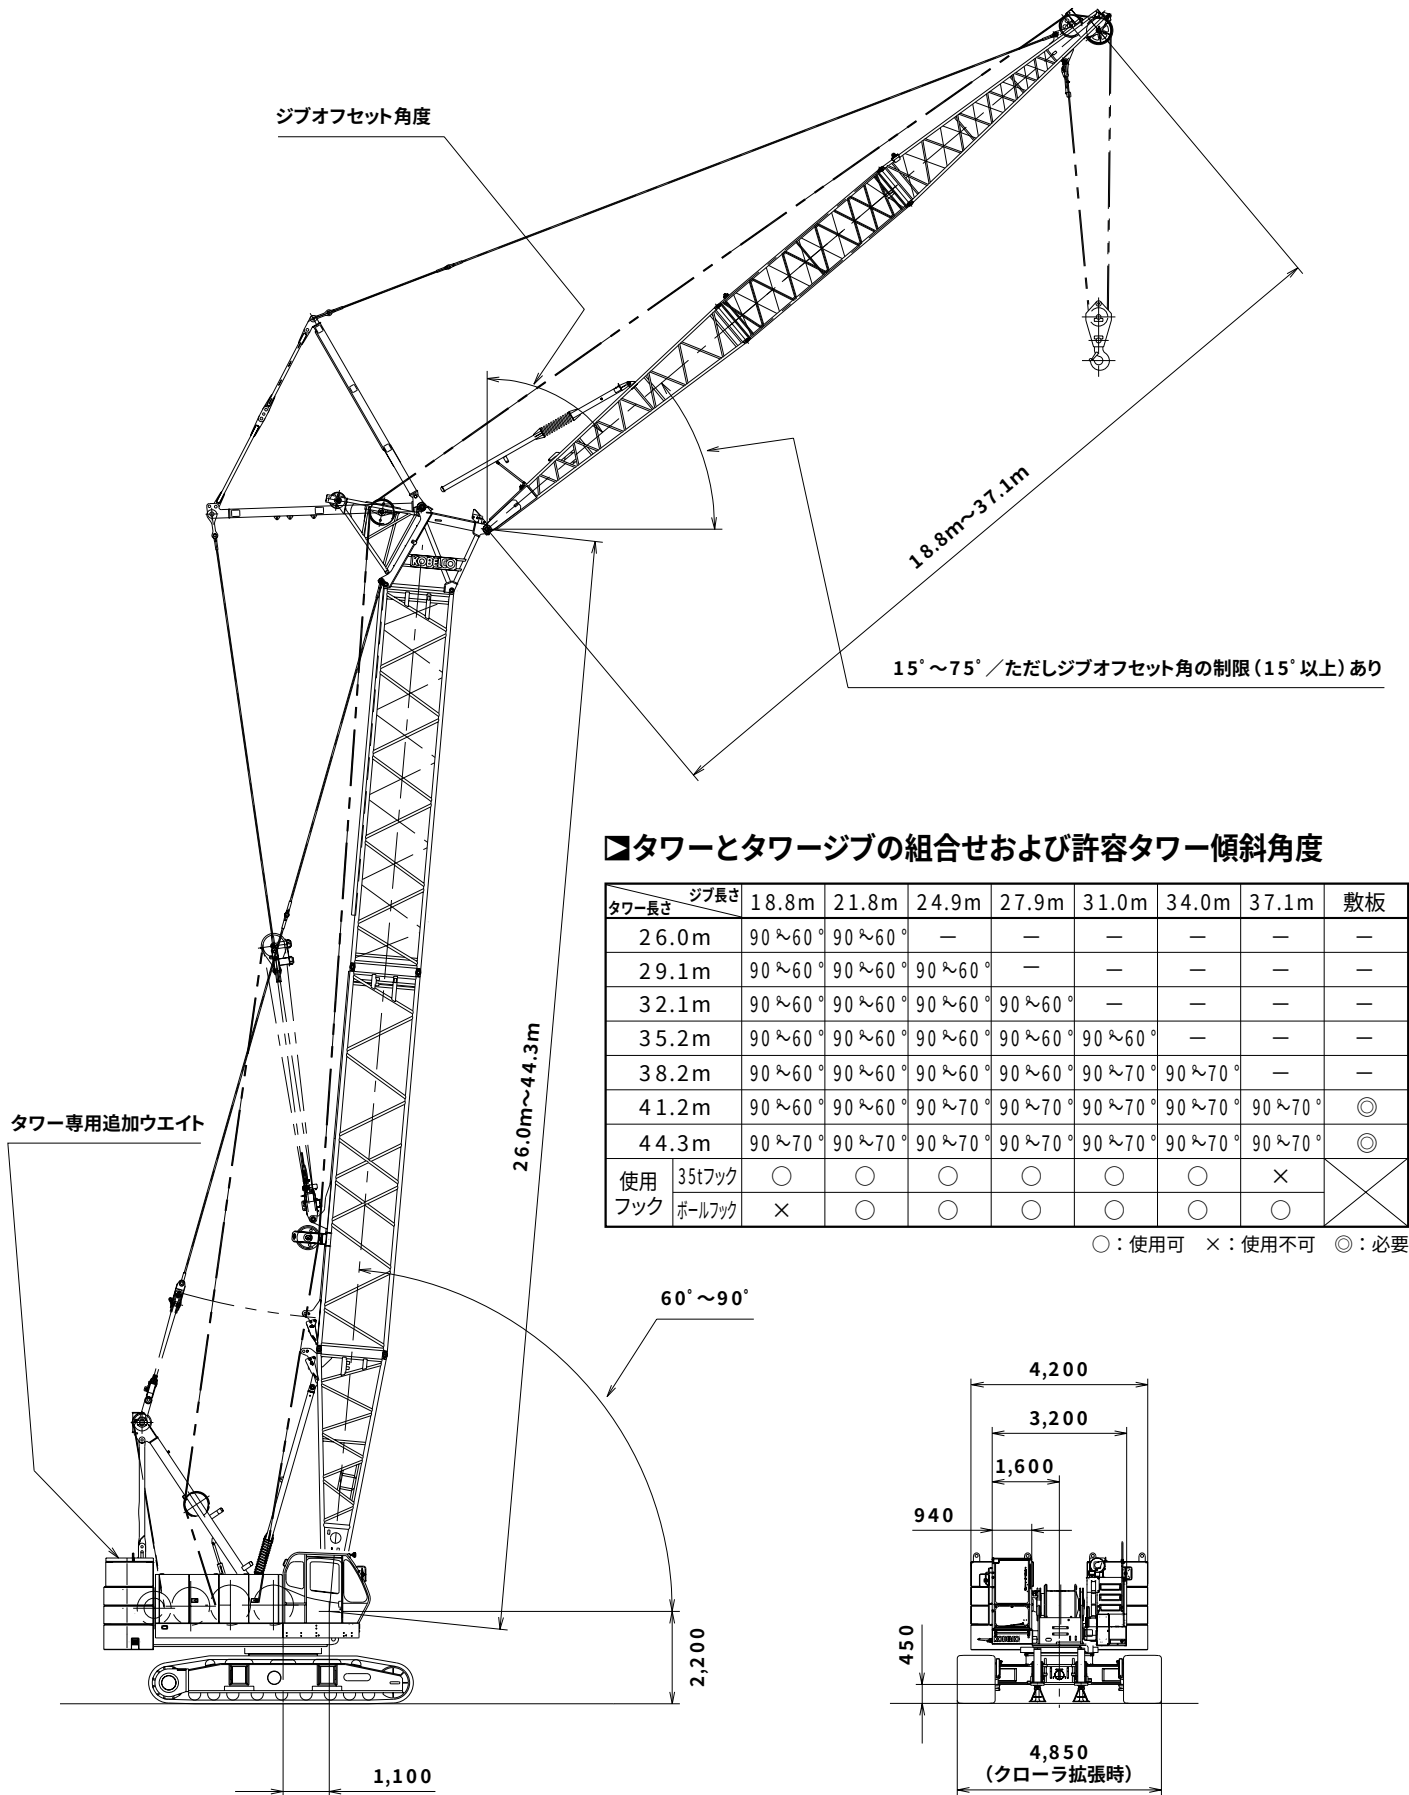

■タワー構成

- ※印は、これより短いタワーの組立可能な構成を示します。
- 9.1Bは、タワー用ですがクレーンにも転用できます。
- 図の9.1は、9.1mラグ付中間タワー（9.1A）を使用すること  
も可能です。
- 使用するガイラインの径はφ30mm及びφ34mmです。

| 中間タワーの種類 |       |                      |
|----------|-------|----------------------|
| 記 号      | タワー長さ | 仕 様                  |
| 3.0      | 3.0m  | クレーンおよび<br>タワー共用     |
| 6.1      | 6.1m  | クレーンおよび<br>タワー共用     |
| 9.1      | 9.1m  | クレーンおよび<br>タワー共用     |
| 9.1B     | 9.1m  | タワー専用<br>(クレーンに兼用可能) |
| 9.1A     | 9.1m  | ラグ付                  |

| タワー<br>長さ<br>m<br>(ft.) | タワー構成 |
|-------------------------|-------|
| 26.0<br>(85)            |       |
| 29.1<br>(95)            | ※     |
| 32.1<br>(105)           | ※     |
| 35.2<br>(115)           | ※     |
| 38.2<br>(125)           | ※     |
| 41.2<br>(135)           | ※     |
| 44.3<br>(145)           | ※     |

■タワージブ構成

- ※印は、これより短いタワージブの組立可能な構成を示します。
- 印は、ケーブルローラ取付位置を示します。
- 使用するガイラインの径はφ30mmです。

| 中間タワージブの種類 |         |                 |
|------------|---------|-----------------|
| 記 号        | タワージブ長さ | 仕 様             |
| 3.0        | 3.0m    |                 |
| 5.1T       | 5.1m    | 中継ジブ<br>(デーバジブ) |
| 6.1        | 6.1m    |                 |
| 9.1        | 9.1m    |                 |

| タワー<br>長さ<br>m<br>(ft.) | タワージブ構成 |
|-------------------------|---------|
| 18.8<br>(62)            |         |
| 21.8<br>(72)            | ※       |
| 24.9<br>(82)            | ※       |
| 27.9<br>(92)            | ※       |
| 31.0<br>(102)           | ※       |
| 34.0<br>(112)           | ※       |
| 37.1<br>(122)           | ※       |

## ▶定格総荷重


- 定格総荷重とは、水平堅土上における転倒荷重の78%以内で、フックブロック、玉掛用ワイヤロープ等のつり具の質量を含んだ値です。
- 作業半径とはクレーン旋回中心よりつり上荷重の重心までの水平距離を意味します。
- 実際につり上げ得る荷重は定格総荷重から（主フック＋玉掛用ワイヤロープ等のつり具）の質量を差し引いた値になります。
- 定格総荷重をつる場合にも風の影響、地盤の状態、作業速度その他安全作業に有害な状況がある時はオペレータは荷重の軽減、作業速度を遅くするなど状況に応じた判断をする責任があります。
- 表中の空欄の個所では作業を行うことができません。
- クレーン作業中はガントリを最高位置に立ててください。
- ラフティングタワー作業時には、タワー専用追加カウンタウエイト（1.6t）が必要です。

- すべてのタワー（ジブ）長さにおける中間タワーブーム（ジブ）の構成は取扱説明書の指示を厳守してください。
  - ジブ長さ18.8mには11tボールフックの使用はできません。
  - 下記の仕様ではタワー自立および降下の際にクローラの前端に敷板（ブロック）を敷いてください。  
※タワー長さ 41.2m（135）および44.3m（145）
- △ 操作ミスなどによるつり荷の落下を防ぐため、クレーン作業では自由降下（フリーフォール）作業は行わないでください。

- 巻上げロープ巻掛本数に対する最大巻上荷重とフックの質量

| フック呼称          |     | 35t   | 11t<br>ボールフック |
|----------------|-----|-------|---------------|
| 最大巻上<br>荷重 (t) | 1本掛 | 11.0  | 11.0          |
|                | 2本掛 | 15.0  | —             |
| フック質量          |     | 0.70t | 0.30t         |

▶タワー長さ **26.0m**

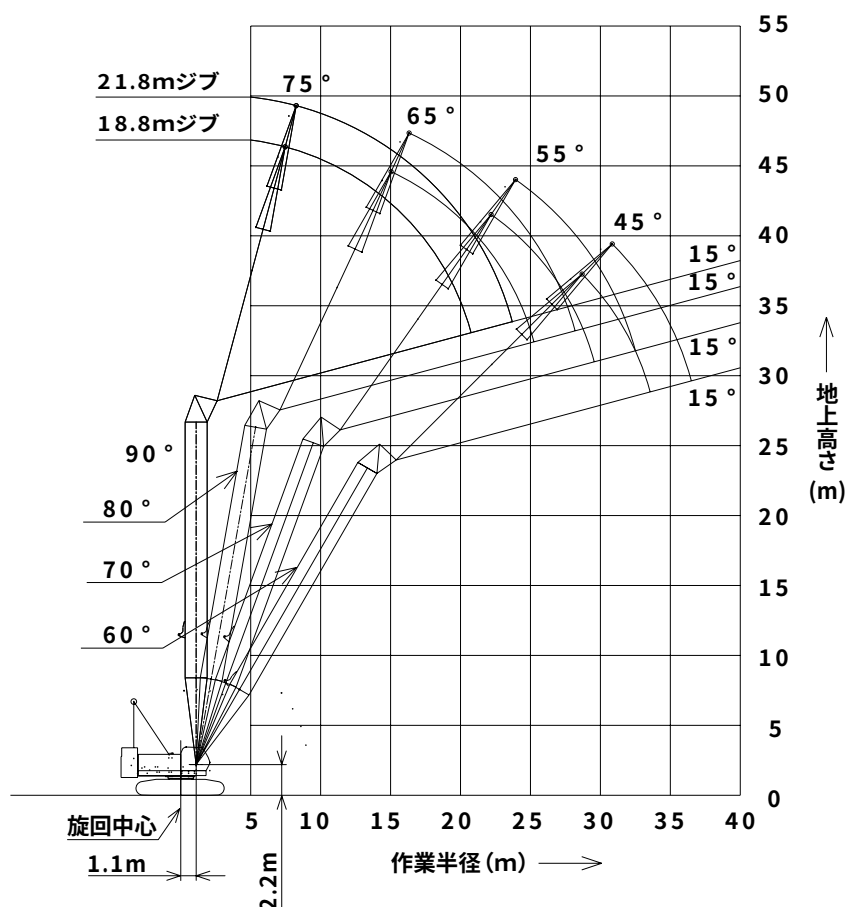


(単位:t)

| タワー長さm      |      | 26.0      |            |           |           |           |            |           |           | タワー長さm |
|-------------|------|-----------|------------|-----------|-----------|-----------|------------|-----------|-----------|--------|
| ジブ長さm       |      | 18.8      |            |           |           | 21.8      |            |           |           | ジブ長さm  |
| タワー角度       |      | 90 °      | 80 °       | 70 °      | 60 °      | 90 °      | 80 °       | 70 °      | 60 °      | タワー角度  |
| 作業半径<br>(m) | 7.7  | 15.0      |            |           |           |           |            |           |           | 7.7    |
|             | 8.0  | 15.0      |            |           |           | 15.0/8.5m |            |           |           | 8.0    |
|             | 9.0  | 15.0      |            |           |           | 15.0      |            |           |           | 9.0    |
|             | 10.0 | 15.0      |            |           |           | 15.0      |            |           |           | 10.0   |
|             | 12.0 | 15.0      |            |           |           | 15.0      |            |           |           | 12.0   |
|             | 14.0 | 15.0      | 15.0/15.2m |           |           | 15.0      |            |           |           | 14.0   |
|             | 16.0 | 13.7      | 14.9       |           |           | 13.7      | 14.2/16.5m |           |           | 16.0   |
|             | 18.0 | 11.9      | 12.9       |           |           | 11.8      | 12.8       |           |           | 18.0   |
|             | 20.0 | 10.6      | 11.4       |           |           | 10.4      | 11.2       |           |           | 20.0   |
|             | 22.0 | 9.3/20.5m | 10.1       | 8.8/22.3m |           | 9.2       | 10.0       |           |           | 22.0   |
|             | 24.0 |           | 9.1        | 8.0       |           | 7.8/23.4m | 9.0        | 7.9       |           | 24.0   |
|             | 26.0 |           | 8.5/24.9m  | 7.4       |           |           | 8.1        | 7.2       |           | 26.0   |
|             | 28.0 |           |            | 6.7       | 5.6/28.7m |           | 7.4/27.9m  | 6.6       |           | 28.0   |
|             | 30.0 |           |            | 6.2/29.3m | 5.4       |           |            | 6.1       | 5.0/30.8m | 30.0   |
|             | 32.0 |           |            |           | 5.0       |           |            | 5.6       | 4.8       | 32.0   |
|             | 34.0 |           |            |           | 4.7/33.3m |           |            | 5.5/32.2m | 4.5       | 34.0   |
| 36.0        |      |           |            |           |           |           |            | 4.2       | 36.0      |        |
| 38.0        |      |           |            |           |           |           |            | 4.1/36.2m | 38.0      |        |

※表中の太線で囲まれた部分は、ブーム等の強度によって定められた値です。



塔長さ
 29.1m

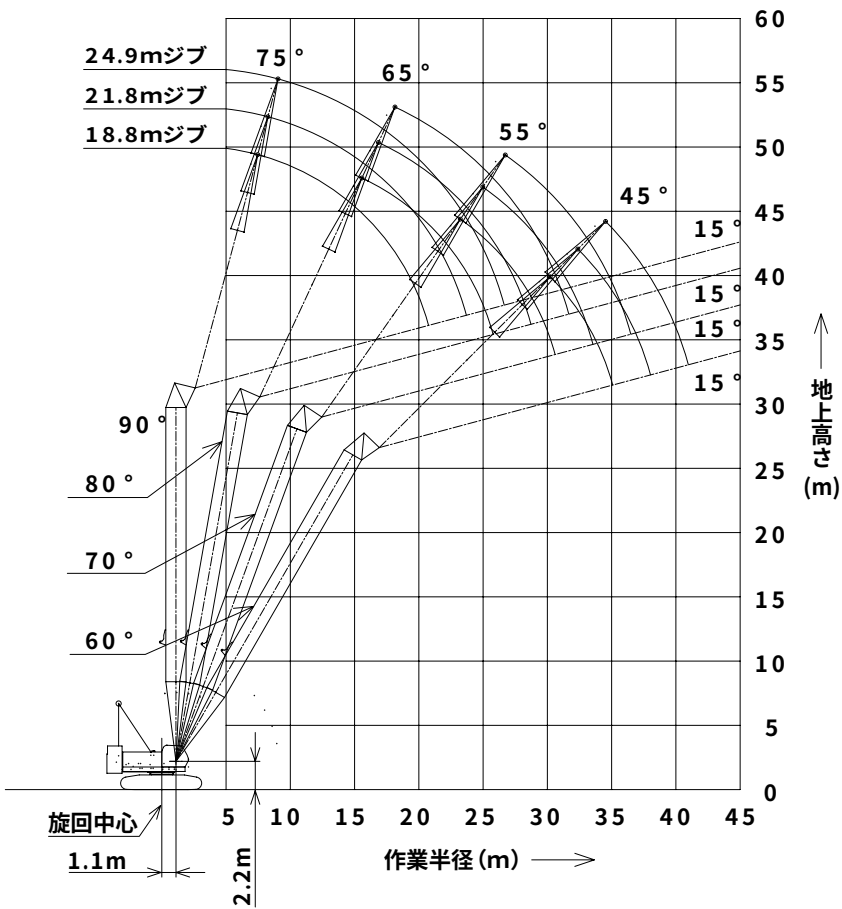


(単位:t)

| タワー長さm  |      | 29.1      |            |           |           |           |            |           |           |           |            |           |           | タワー長さm |
|---------|------|-----------|------------|-----------|-----------|-----------|------------|-----------|-----------|-----------|------------|-----------|-----------|--------|
| ジブ長さm   |      | 18.8      |            |           |           | 21.8      |            |           |           | 24.9      |            |           |           | ジブ長さm  |
| タワー角度   |      | 90 °      | 80 °       | 70 °      | 60 °      | 90 °      | 80 °       | 70 °      | 60 °      | 90 °      | 80 °       | 70 °      | 60 °      | タワー角度  |
| 作業半径(m) | 7.7  | 15.0      |            |           |           |           |            |           |           |           |            |           |           | 7.7    |
|         | 8.0  | 15.0      |            |           |           | 15.0/8.5m |            |           |           |           |            |           |           | 8.0    |
|         | 9.0  | 15.0      |            |           |           | 15.0      |            |           |           | 15.0/9.3m |            |           |           | 9.0    |
|         | 10.0 | 15.0      |            |           |           | 15.0      |            |           |           | 15.0      |            |           |           | 10.0   |
|         | 12.0 | 15.0      |            |           |           | 15.0      |            |           |           | 15.0      |            |           |           | 12.0   |
|         | 14.0 | 15.0      | 14.9/15.7m |           |           | 15.0      |            |           |           | 15.0      |            |           |           | 14.0   |
|         | 16.0 | 13.7      | 14.7       |           |           | 13.7      | 13.4/17.0m |           |           | 13.6      |            |           |           | 16.0   |
|         | 18.0 | 11.9      | 12.7       |           |           | 11.8      | 12.6       |           |           | 11.8      | 12.1/18.3m |           |           | 18.0   |
|         | 20.0 | 10.4      | 11.2       |           |           | 10.4      | 11.0       |           |           | 10.3      | 10.9       |           |           | 20.0   |
|         | 22.0 | 9.4/20.5m | 9.9        | 7.9/23.3m |           | 9.2       | 9.8        |           |           | 9.2       | 9.8        |           |           | 22.0   |
|         | 24.0 |           | 8.9        | 7.7       |           | 8.0/23.4m | 8.8        | 7.1/25.0m |           | 8.3       | 8.8        |           |           | 24.0   |
|         | 26.0 |           | 8.1/25.5m  | 7.1       |           |           | 8.0        | 6.8       |           | 7.5       | 8.0        | 6.4/26.8m |           | 26.0   |
|         | 28.0 |           |            | 6.4       |           |           | 7.3        | 6.3       |           | 6.9/26.3m | 7.3        | 6.1       |           | 28.0   |
|         | 30.0 |           |            | 5.9       | 4.9/30.2m |           | 7.0/28.4m  | 5.8       |           |           | 6.7        | 5.7       |           | 30.0   |
|         | 32.0 |           |            | 5.7/30.3m | 4.6       |           |            | 5.3       | 4.3/32.3m |           | 6.1/31.4m  | 5.3       |           | 32.0   |
|         | 34.0 |           |            |           | 4.3       |           |            | 5.0/33.2m | 4.1       |           |            | 4.9       | 3.9/34.5m | 34.0   |
|         | 36.0 |           |            |           | 4.1/34.8m |           |            |           | 3.9       |           |            | 4.5       | 3.7       | 36.0   |
|         | 38.0 |           |            |           |           |           |            |           | 3.6/37.7m |           |            | 4.4/36.2m | 3.5       | 38.0   |
|         | 40.0 |           |            |           |           |           |            |           |           |           |            |           | 3.3       | 40.0   |
|         | 42.0 |           |            |           |           |           |            |           |           |           |            |           | 3.2/40.7m | 42.0   |

※表中の太線で囲まれた部分は、ブーム等の強度によって定められた値です。

塔長さ
 32.1m

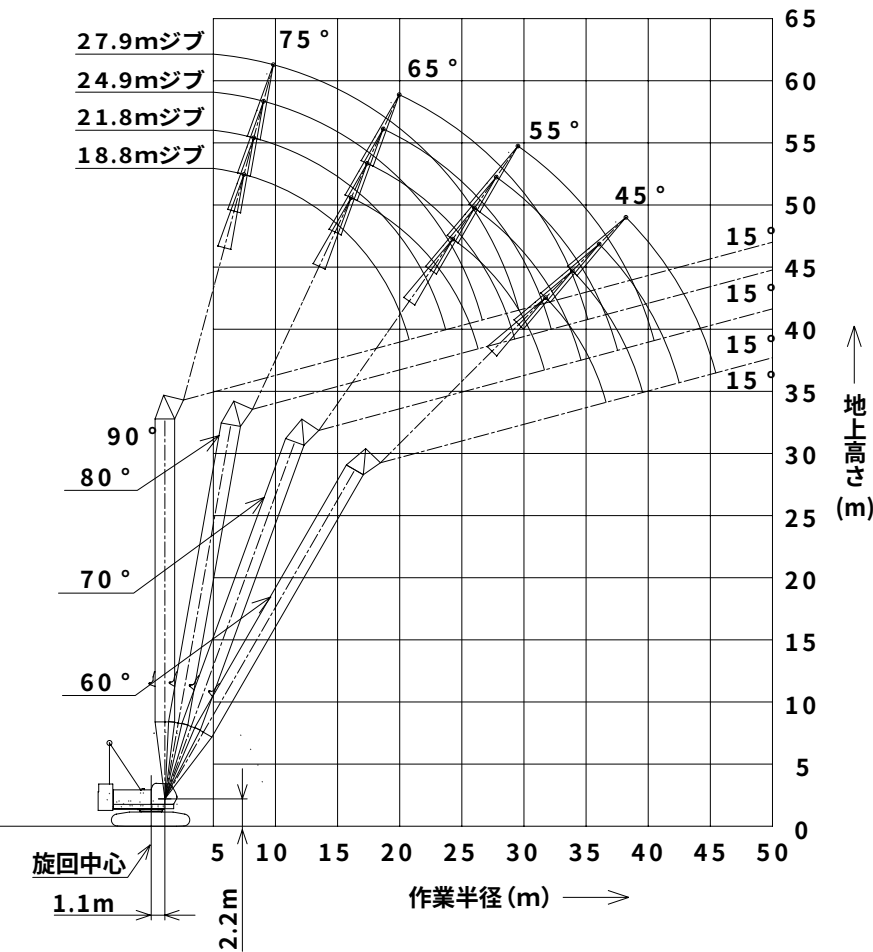


(単位:t)

| タワー長さm   |      | 32.1      |            |           |           |           |            |           |           |           |            |           |           |            |            |           |           | タワー長さm |          |
|----------|------|-----------|------------|-----------|-----------|-----------|------------|-----------|-----------|-----------|------------|-----------|-----------|------------|------------|-----------|-----------|--------|----------|
| ジブ長さm    |      | 18.8      |            |           |           | 21.8      |            |           |           | 24.9      |            |           |           | 27.9       |            |           |           | ジブ長さm  |          |
| タワー角度    |      | 90°       | 80°        | 70°       | 60°       | 90°       | 80°        | 70°       | 60°       | 90°       | 80°        | 70°       | 60°       | 90°        | 80°        | 70°       | 60°       | タワー角度  |          |
| 作業半径 (m) | 7.7  | 15.0      |            |           |           |           |            |           |           |           |            |           |           |            |            |           |           | 7.7    | 作業半径 (m) |
|          | 8.0  | 15.0      |            |           |           | 15.0/8.5m |            |           |           | 15.0/9.3m |            |           |           |            |            |           |           | 8.0    |          |
|          | 9.0  | 15.0      |            |           |           | 15.0      |            |           |           | 15.0      |            |           |           | 15.0/10.1m |            |           |           | 9.0    |          |
|          | 10.0 | 15.0      |            |           |           | 15.0      |            |           |           | 15.0      |            |           |           | 15.0       |            |           |           | 10.0   |          |
|          | 12.0 | 15.0      |            |           |           | 15.0      |            |           |           | 15.0      |            |           |           | 15.0       |            |           |           | 12.0   |          |
|          | 14.0 | 15.0      |            |           |           | 15.0      |            |           |           | 15.0      |            |           |           | 15.0       |            |           |           | 14.0   |          |
|          | 16.0 | 13.8      | 14.0/16.3m |           |           | 13.7      | 12.6/17.6m |           |           | 13.7      |            |           |           | 13.6       |            |           |           | 16.0   |          |
|          | 18.0 | 11.9      | 12.4       |           |           | 11.9      | 12.3       |           |           | 11.8      | 11.5/18.9m |           |           | 11.7       |            |           |           | 18.0   |          |
|          | 20.0 | 10.4      | 10.9       |           |           | 10.4      | 10.8       |           |           | 10.4      | 10.7       |           |           | 10.3       | 10.5/20.1m |           |           | 20.0   |          |
|          | 22.0 | 9.6/20.5m | 9.7        |           |           | 9.2       | 9.6        |           |           | 9.2       | 9.6        |           |           | 9.1        | 9.4        |           |           | 22.0   |          |
|          | 24.0 |           | 8.7        | 7.1/24.3m |           | 8.1/23.4m | 8.6        |           |           | 8.3       | 8.7        |           |           | 8.2        | 8.6        |           |           | 24.0   |          |
|          | 26.0 |           | 7.9        | 6.6       |           |           | 7.8        | 6.4/26.1m |           | 7.5       | 7.8        | 5.8/27.8m |           | 7.4        | 7.7        |           |           | 26.0   |          |
|          | 28.0 |           |            | 6.1       |           |           | 7.1        | 5.9       |           | 7.0/26.3m | 7.2        | 5.8       |           | 6.8        | 7.1        | 5.3/29.6m |           | 28.0   |          |
|          | 30.0 |           |            | 5.6       | 4.3/31.7m |           | 6.7/29.0m  | 5.5       |           |           | 6.6        | 5.4       |           | 6.0/29.3m  | 6.5        | 5.2       |           | 30.0   |          |
|          | 32.0 |           |            | 5.2/31.3m | 4.3       |           |            | 5.1       | 3.7/33.9m |           | 6.0/31.9m  | 5.0       |           |            | 6.0        | 4.9       |           | 32.0   |          |
|          | 34.0 |           |            |           | 3.9       |           |            | 4.7       | 3.7       |           |            | 4.6       |           |            | 5.5        | 4.5       |           | 34.0   |          |
|          | 36.0 |           |            |           | 3.6       |           |            | 4.6/34.3m | 3.5       |           |            | 4.3       | 3.4       |            | 5.3/34.8m  | 4.2       |           | 36.0   |          |
|          | 38.0 |           |            |           | 3.5/36.3m |           |            |           | 3.3       |           |            | 4.0/37.2m | 3.2       |            |            | 3.9       | 3.0/38.2m | 38.0   |          |
|          | 40.0 |           |            |           |           |           |            |           | 3.1/39.3m |           |            |           | 3.0       |            |            | 3.6       | 2.9       | 40.0   |          |
|          | 42.0 |           |            |           |           |           |            |           |           |           |            |           | 2.8       |            |            | 3.5/40.2m | 2.7       | 42.0   |          |
|          | 44.0 |           |            |           |           |           |            |           |           |           |            |           | 2.6/42.2m |            |            |           | 2.5       | 44.0   |          |
|          | 46.0 |           |            |           |           |           |            |           |           |           |            |           |           |            |            |           | 2.2/45.1m | 46.0   |          |

※表中の太線で囲まれた部分は、ブーム等の強度によって定められた値です。

▶タワー長さ 35.2m

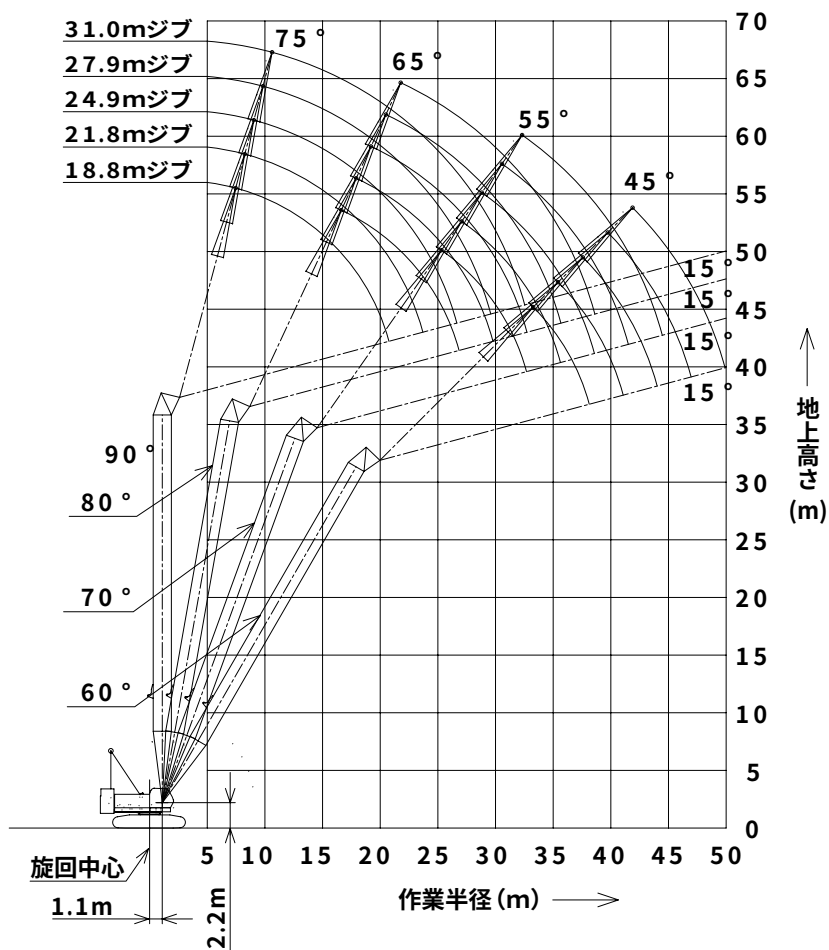


(単位:t)

| タワー長さm      |      | 35.2      |            |           |           |           |            |           |           |           |            |           |           |            |           |           |           |            |           |           |     | タワー長さm |      |
|-------------|------|-----------|------------|-----------|-----------|-----------|------------|-----------|-----------|-----------|------------|-----------|-----------|------------|-----------|-----------|-----------|------------|-----------|-----------|-----|--------|------|
| ジブ長さm       |      | 18.8      |            |           |           | 21.8      |            |           |           | 24.9      |            |           |           | 27.9       |           |           |           | 31.0       |           |           |     | ジブ長さm  |      |
| タワー角度       |      | 90°       | 80°        | 70°       | 60°       | 90°       | 80°        | 70°       | 60°       | 90°       | 80°        | 70°       | 60°       | 90°        | 80°       | 70°       | 60°       | 90°        | 80°       | 70°       | 60° | タワー角度  |      |
| 作業半径<br>(m) | 7.7  | 15.0      |            |           7.7  |
|             | 8.0  | 15.0      |            |           |           | 15.0/8.5m |            |           |           |           |            |           |           |            |           |           |           |            |           |           |     |        | 8.0  |
|             | 9.0  | 15.0      |            |           |           | 15.0      |            |           |           | 15.0/9.3m |            |           |           |            |           |           |           |            |           |           |     |        | 9.0  |
|             | 10.0 | 15.0      |            |           |           | 15.0      |            |           |           | 15.0      |            |           |           | 15.0/10.1m |           |           |           | 13.5/10.9m |           |           |     |        | 10.0 |
|             | 12.0 | 15.0      |            |           |           | 15.0      |            |           |           | 15.0      |            |           |           | 15.0       |           |           |           | 13.5       |           |           |     |        | 12.0 |
|             | 14.0 | 15.0      |            |           |           | 15.0      |            |           |           | 15.0      |            |           |           | 15.0       |           |           |           | 13.5       |           |           |     |        | 14.0 |
|             | 16.0 | 13.8      | 13.2/16.8m |           |           | 13.7      |            |           |           | 13.7      |            |           |           | 13.6       |           |           |           | 13.5       |           |           |     |        | 16.0 |
|             | 18.0 | 11.9      | 12.2       |           |           | 11.9      | 12.0/18.1m |           |           | 11.8      | 10.9/19.4m |           |           | 11.7       |           |           |           | 11.7       |           |           |     |        | 18.0 |
|             | 20.0 | 10.4      | 10.7       |           |           | 10.4      | 10.6       |           |           | 10.4      | 10.5       |           |           | 10.3       | 9.9/20.7m |           |           | 10.2       |           |           |     |        | 20.0 |
|             | 22.0 | 9.6/20.5m | 9.6        |           |           | 9.3       | 9.6        |           |           | 9.2       | 9.5        |           |           | 9.2        | 9.2       |           |           | 9.1        | 9.1       |           |     |        | 22.0 |
|             | 24.0 |           | 8.6        | 6.5/25.4m |           | 8.2/23.4m | 8.6        |           |           | 8.3       | 8.5        |           |           | 8.2        | 8.4       |           |           | 8.2        | 8.2       |           |     |        | 24.0 |
|             | 26.0 |           | 7.8        | 6.3       |           |           | 7.8        | 5.8/27.1m |           | 7.5       | 7.7        |           |           | 7.4        | 7.6       |           |           | 7.4        | 7.5       |           |     |        | 26.0 |
|             | 28.0 |           | 7.4/26.5m  | 5.9       |           |           | 7.1        | 5.6       |           | 7.0/26.3m | 7.0        | 5.3/28.9m |           | 6.8        | 6.9       |           |           | 6.7        | 6.9       |           |     |        | 28.0 |
|             | 30.0 |           |            | 5.4       |           |           | 6.4/29.5m  | 5.3       |           |           | 6.4        | 5.1       |           | 6.0/29.3m  | 6.3       | 4.8/30.6m |           | 6.2        | 6.3       |           |     |        | 30.0 |
|             | 32.0 |           |            | 4.9       | 3.6/33.2m |           |            | 4.8       |           |           | 5.9        | 4.8       |           |            | 5.8       | 4.5       |           | 5.7        | 5.8       | 4.3/32.4m |     |        | 32.0 |
|             | 34.0 |           |            | 4.8/32.4m | 3.6       |           |            | 4.5       | 3.2/35.4m |           | 5.7/32.4m  | 4.4       |           |            | 5.4       | 4.3       |           | 5.3/32.2m  | 5.3       | 4.1       |     |        | 34.0 |
|             | 36.0 |           |            |           | 3.4       |           |            | 4.2/35.3m | 3.2       |           |            | 4.1       | 2.9/37.5m |            | 5.0/35.4m | 4.0       |           |            | 5.0       | 3.9       |     |        | 36.0 |
|             | 38.0 |           |            |           | 3.1/37.8m |           |            |           | 3.0       |           |            | 3.8       | 2.9       |            |           | 3.7       | 2.5/39.7m |            | 4.6       | 3.6       |     |        | 38.0 |
| 40.0        |      |           |            |           |           |           |            | 2.8       |           |           | 3.7/38.3m  | 2.7       |           |            | 3.4       | 2.5       |           | 4.5/38.3m  | 3.4       | 2.1/41.9m |     | 40.0   |      |
| 42.0        |      |           |            |           |           |           |            | 2.6/40.8m |           |           |            | 2.5       |           |            | 3.2/41.2m | 2.3       |           |            | 3.1       | 2.1       |     | 42.0   |      |
| 44.0        |      |           |            |           |           |           |            |           |           |           | 2.3/43.7m  |           |           |            |           | 2.1       |           |            | 2.9       | 1.9       |     | 44.0   |      |
| 46.0        |      |           |            |           |           |           |            |           |           |           |            |           |           |            |           | 1.9       |           |            | 2.9/44.2m | 1.8       |     | 46.0   |      |
| 48.0        |      |           |            |           |           |           |            |           |           |           |            |           |           |            |           | 1.8/46.7m |           |            |           | 1.7       |     | 48.0   |      |

※表中の太線で囲まれた部分は、ブーム等の強度によって定められた値です。

▶タワー長さ 38.2m

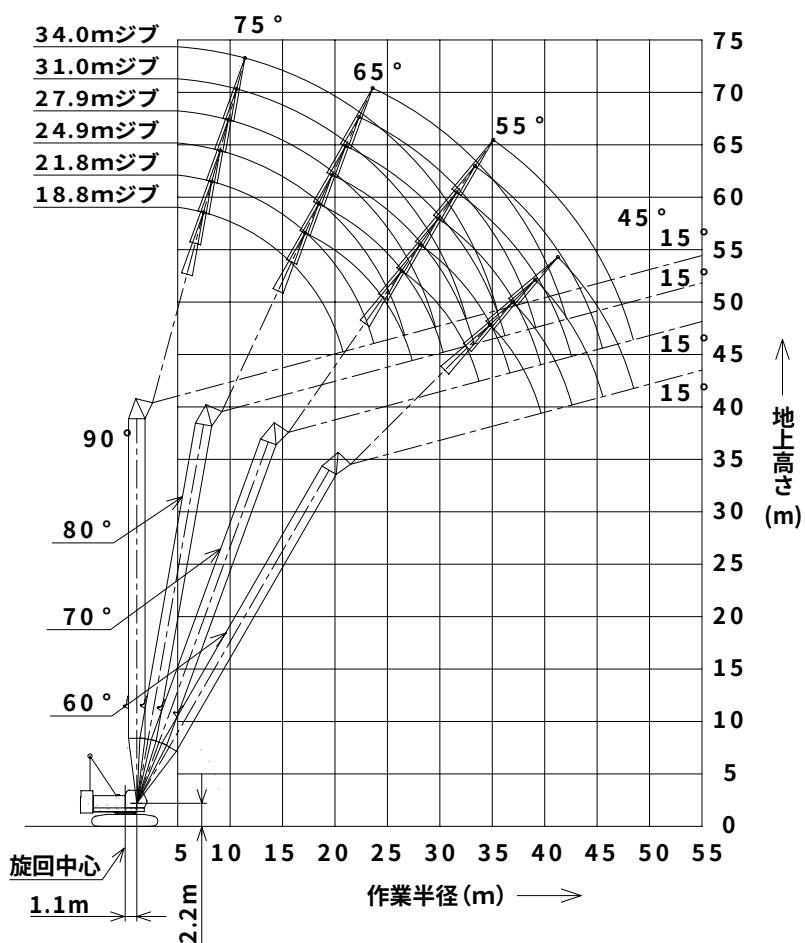

(単位:t)


| タワー長さm      |      | 38.2      |            |           |           | タワー長さm |
|-------------|------|-----------|------------|-----------|-----------|--------|
| ジブ長さm       |      | 18.8      |            |           |           | ジブ長さm  |
| タワー角度       |      | 90 °      | 80 °       | 70 °      | 60 °      | タワー角度  |
| 作業半径<br>(m) | 7.7  | 15.0      |            |           |           | 7.7    |
|             | 8.0  | 15.0      |            |           |           | 8.0    |
|             | 9.0  | 15.0      |            |           |           | 9.0    |
|             | 10.0 | 15.0      |            |           |           | 10.0   |
|             | 12.0 | 15.0      |            |           |           | 12.0   |
|             | 14.0 | 15.0      |            |           |           | 14.0   |
|             | 16.0 | 13.8      | 12.5/17.3m |           |           | 16.0   |
|             | 18.0 | 11.9      | 12.0       |           |           | 18.0   |
|             | 20.0 | 10.5      | 10.5       |           |           | 20.0   |
|             | 22.0 | 9.7/20.5m | 9.3        |           |           | 22.0   |
|             | 24.0 |           | 8.4        |           |           | 24.0   |
|             | 26.0 |           | 7.6        | 5.8/26.4m |           | 26.0   |
|             | 28.0 |           | 7.1/27.1m  | 5.4       |           | 28.0   |
|             | 30.0 |           |            | 5.1       |           | 30.0   |
|             | 32.0 |           |            | 4.7       |           | 32.0   |
|             | 34.0 |           |            | 4.3/33.4m | 3.0/34.8m | 34.0   |
|             | 36.0 |           |            |           | 2.9       | 36.0   |
|             | 38.0 |           |            |           | 2.7       | 38.0   |
|             | 40.0 |           |            |           | 2.4/39.4m | 40.0   |
|             | 42.0 |           |            |           |           | 42.0   |
| 44.0        |      |           |            |           | 44.0      |        |
| 46.0        |      |           |            |           | 46.0      |        |
| 48.0        |      |           |            |           | 48.0      |        |
| 50.0        |      |           |            |           | 50.0      |        |

(単位:t)

| タワー長さm      |      | 38.2      |            |           |           |           |            |           |           |            |           |           |           |            |           |           |            |           |           | タワー長さm |
|-------------|------|-----------|------------|-----------|-----------|-----------|------------|-----------|-----------|------------|-----------|-----------|-----------|------------|-----------|-----------|------------|-----------|-----------|--------|
| ジブ長さm       |      | 21.8      |            |           |           | 24.9      |            |           |           | 27.9       |           |           |           | 31.0       |           |           | 34.0       |           |           | ジブ長さm  |
| タワー角度       |      | 90°       | 80°        | 70°       | 60°       | 90°       | 80°        | 70°       | 60°       | 90°        | 80°       | 70°       | 60°       | 90°        | 80°       | 70°       | 90°        | 80°       | 70°       | タワー角度  |
| 作業半径<br>(m) | 7.7  |           |            |           |           |           |            |           |           |            |           |           |           |            |           |           |            |           |           | 7.7    |
|             | 8.0  | 15.0/8.5m |            |           |           |           |            |           |           |            |           |           |           |            |           |           |            |           |           | 8.0    |
|             | 9.0  | 15.0      |            |           |           | 15.0/9.3m |            |           |           |            |           |           |           |            |           |           |            |           |           | 9.0    |
|             | 10.0 | 15.0      |            |           |           | 15.0      |            |           |           | 15.0/10.1m |           |           |           | 13.5/10.9m |           |           | 11.5/11.7m |           |           | 10.0   |
|             | 12.0 | 15.0      |            |           |           | 15.0      |            |           |           | 15.0       |           |           |           | 13.5       |           |           | 11.5       |           |           | 12.0   |
|             | 14.0 | 15.0      |            |           |           | 15.0      |            |           |           | 15.0       |           |           |           | 13.5       |           |           | 11.5       |           |           | 14.0   |
|             | 16.0 | 13.8      |            |           |           | 13.7      |            |           |           | 13.6       |           |           |           | 13.5       |           |           | 11.5       |           |           | 16.0   |
|             | 18.0 | 11.9      | 11.3/18.6m |           |           | 11.8      | 10.3/19.9m |           |           | 11.8       |           |           |           | 11.7       |           |           | 11.5       |           |           | 18.0   |
|             | 20.0 | 10.4      | 10.4       |           |           | 10.4      | 10.3       |           |           | 10.3       | 9.4/21.2m |           |           | 10.3       |           |           | 10.2       |           |           | 20.0   |
|             | 22.0 | 9.3       | 9.3        |           |           | 9.2       | 9.2        |           |           | 9.2        | 9.0       |           |           | 9.1        | 8.6/22.5m |           | 9.1        | 7.9/23.8m |           | 22.0   |
|             | 24.0 | 8.2/23.4m | 8.4        |           |           | 8.3       | 8.3        |           |           | 8.2        | 8.2       |           |           | 8.2        | 8.0       |           | 8.1        | 7.9       |           | 24.0   |
|             | 26.0 |           | 7.6        |           |           | 7.5       | 7.5        |           |           | 7.4        | 7.4       |           |           | 7.4        | 7.3       |           | 7.3        | 7.2       |           | 26.0   |
|             | 28.0 |           | 6.9        | 5.2/28.2m |           | 7.1/26.3m | 6.9        | 4.8/29.9m |           | 6.8        | 6.8       |           |           | 6.7        | 6.7       |           | 6.7        | 6.6       |           | 28.0   |
|             | 30.0 |           | 6.3        | 4.8       |           |           | 6.3        | 4.8       |           | 6.1/29.3m  | 6.2       | 4.4/31.7m |           | 6.2        | 6.1       |           | 6.1        | 6.0       |           | 30.0   |
|             | 32.0 |           |            | 4.6       |           |           | 5.8        | 4.4       |           |            | 5.7       | 4.3       |           | 5.7        | 5.6       | 4.0/33.4m | 5.6        | 5.6       |           | 32.0   |
|             | 34.0 |           |            | 4.2       |           |           | 5.5/33.0m  | 4.1       |           |            | 5.3       | 4.0       |           | 5.6/32.2m  | 5.2       | 3.9       | 5.2        | 5.1       | 3.6/35.2m | 34.0   |
|             | 36.0 |           |            | 3.9       | 2.5/36.9m |           |            | 3.8       |           |            | 4.9/35.9m | 3.7       |           |            | 4.8       | 3.6       | 4.6/35.2m  | 4.8       | 3.5       | 36.0   |
|             | 38.0 |           |            | 3.8/36.4m | 2.5       |           |            | 3.5       | 2.2/39.1m |            |           | 3.4       |           |            | 4.5       | 3.4       |            | 4.4       | 3.3       | 38.0   |
|             | 40.0 |           |            |           | 2.3       |           |            | 3.3/39.3m | 2.2       |            |           | 3.2       | 1.8/41.2m |            | 4.3/38.8m | 3.1       |            | 4.1       | 3.0       | 40.0   |
|             | 42.0 |           |            |           | 2.1       |           |            |           | 2.0       |            |           | 3.0       | 1.8       |            |           | 2.9       |            | 3.8/41.8m | 2.8       | 42.0   |
| 44.0        |      |           |            | 1.9/42.3m |           |           |            | 1.8       |           |            | 2.9/42.3m | 1.5       |           |            | 2.7       |           |            | 2.6       | 44.0      |        |
| 46.0        |      |           |            |           |           |           |            | 1.5/45.2m |           |            |           |           |           |            | 2.5/45.2m |           |            | 2.5       | 46.0      |        |
| 48.0        |      |           |            |           |           |           |            |           |           |            |           |           |           |            |           |           |            | 2.3       | 48.0      |        |
| 50.0        |      |           |            |           |           |           |            |           |           |            |           |           |           |            |           |           |            | 2.2/48.2m | 50.0      |        |

※表中の太線で囲まれた部分は、ブーム等の強度によって定められた値です。

# ■タワー長さ **41.2m**

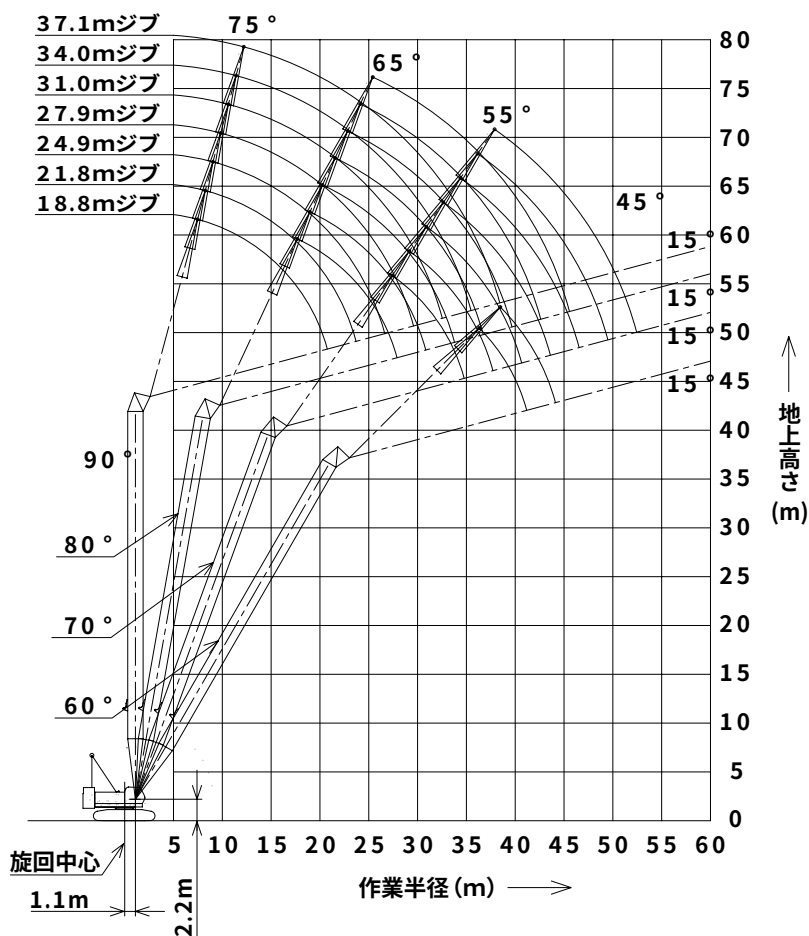

(単位:t)


| タワー長さm   |      | 41.2      |            |           |           | タワー長さm |
|----------|------|-----------|------------|-----------|-----------|--------|
| ジブ長さm    |      | 18.8      |            |           |           | ジブ長さm  |
| タワー角度    |      | 90°       | 80°        | 70°       | 60°       | タワー角度  |
| 作業半径 (m) | 7.7  | 15.0      |            |           |           | 7.7    |
|          | 8.0  | 15.0      |            |           |           | 8.0    |
|          | 9.0  | 15.0      |            |           |           | 9.0    |
|          | 10.0 | 15.0      |            |           |           | 10.0   |
|          | 12.0 | 15.0      |            |           |           | 12.0   |
|          | 14.0 | 15.0      |            |           |           | 14.0   |
|          | 16.0 | 13.8      | 11.8/17.9m |           |           | 16.0   |
|          | 18.0 | 11.9      | 11.7       |           |           | 18.0   |
|          | 20.0 | 10.5      | 10.3       |           |           | 20.0   |
|          | 22.0 | 9.8/20.5m | 9.1        |           |           | 22.0   |
|          | 24.0 |           | 8.2        |           |           | 24.0   |
|          | 26.0 |           | 7.4        | 5.4/27.5m |           | 26.0   |
|          | 28.0 |           | 6.7/27.6m  | 5.2       |           | 28.0   |
|          | 30.0 |           |            | 4.8       |           | 30.0   |
|          | 32.0 |           |            | 4.4       |           | 32.0   |
|          | 34.0 |           |            | 4.1       |           | 34.0   |
|          | 36.0 |           |            | 3.9/34.5m | 2.4/36.3m | 36.0   |
|          | 38.0 |           |            |           | 2.3       | 38.0   |
|          | 40.0 |           |            |           | 2.1       | 40.0   |
|          | 42.0 |           |            |           | 1.9/40.9m | 42.0   |
|          | 44.0 |           |            |           |           | 44.0   |
|          | 46.0 |           |            |           |           | 46.0   |
|          | 48.0 |           |            |           |           | 48.0   |
|          | 50.0 |           |            |           |           | 50.0   |

(単位:t)

| タワー長さm      |      | 41.2      |            |           |           |           |           |            |           |           |           |            |           |           |            |           |           |           |           | タワー長さm |       |
|-------------|------|-----------|------------|-----------|-----------|-----------|-----------|------------|-----------|-----------|-----------|------------|-----------|-----------|------------|-----------|-----------|-----------|-----------|--------|-------|
| ジブ長さm       |      | 21.8      |            |           |           | 24.9      |           |            | 27.9      |           |           | 31.0       |           |           | 34.0       |           |           | 37.1      |           |        | ジブ長さm |
| タワー角度       |      | 90°       | 80°        | 70°       | 60°       | 90°       | 80°       | 70°        | 90°       | 80°       | 70°       | 90°        | 80°       | 70°       | 90°        | 80°       | 70°       | 90°       | 80°       | 70°    | タワー角度 |
| 作業半径<br>(m) | 7.7  |           |            |           |           |           |           |            |           |           |           |            |           |           |            |           |           |           |           |        | 7.7   |
|             | 8.0  | 15.0/8.5m |            |           |           |           |           |            |           |           |           |            |           |           |            |           |           |           |           |        | 8.0   |
|             | 9.0  | 15.0      |            |           | 15.0/9.3m |           |           |            |           |           |           |            |           |           |            |           |           |           |           |        | 9.0   |
|             | 10.0 | 15.0      |            |           | 15.0      |           |           | 15.0/10.1m |           |           |           | 13.5/10.9m |           |           | 11.5/11.7m |           |           |           |           |        | 10.0  |
|             | 12.0 | 15.0      |            |           | 15.0      |           |           | 15.0       |           |           |           | 13.5       |           |           | 11.5       |           |           | 9.5/12.5m |           |        | 12.0  |
|             | 14.0 | 15.0      |            |           | 15.0      |           |           | 15.0       |           |           |           | 13.5       |           |           | 11.5       |           |           | 9.5       |           |        | 14.0  |
|             | 16.0 | 13.8      |            |           | 13.7      |           |           | 13.6       |           |           |           | 13.5       |           |           | 11.5       |           |           | 9.5       |           |        | 16.0  |
|             | 18.0 | 11.9      | 10.7/19.2m |           | 11.8      |           |           | 11.8       |           |           |           | 11.7       |           |           | 11.5       |           |           | 9.4       |           |        | 18.0  |
|             | 20.0 | 10.4      | 10.2       |           | 10.4      | 9.7/20.4m |           | 10.3       | 8.9/21.7m |           |           | 10.3       |           |           | 10.2       |           |           | 9.1       |           |        | 20.0  |
|             | 22.0 | 9.3       | 9.1        |           | 9.2       | 8.9       |           | 9.2        | 8.8       |           |           | 9.1        | 8.2/23.0m |           | 9.1        |           |           | 8.7       |           |        | 22.0  |
|             | 24.0 | 8.3/23.4m | 8.2        |           | 8.3       | 8.1       |           | 8.2        | 8.0       |           |           | 8.2        | 7.8       |           | 8.1        | 7.5/24.3m |           | 8.2       | 7.1/25.9m |        | 24.0  |
|             | 26.0 |           | 7.4        |           | 7.5       | 7.4       |           | 7.4        | 7.3       |           |           | 7.4        | 7.2       |           | 7.3        | 6.9       |           | 7.4       | 7.0       |        | 26.0  |
|             | 28.0 |           | 6.8        | 4.9/29.2m | 7.1/26.3m | 6.7       |           | 6.8        | 6.6       |           |           | 6.7        | 6.5       |           | 6.7        | 6.4       |           | 6.7       | 6.3       |        | 28.0  |
|             | 30.0 |           | 6.2        | 4.7       |           | 6.2       | 4.4/31.0m | 6.1/29.3m  | 6.1       |           |           | 6.2        | 6.0       |           | 6.1        | 5.9       |           | 6.2       | 5.8       |        | 30.0  |
|             | 32.0 |           | 6.0/30.5m  | 4.3       |           | 5.7       | 4.2       |            | 5.6       | 4.0/32.7m | 5.7       | 5.5        |           | 5.6       | 5.4        |           | 5.7       | 5.3       |           |        | 32.0  |
|             | 34.0 |           |            | 4.0       |           | 5.2/33.5m | 3.9       |            | 5.1       | 3.8       | 5.6/32.2m | 5.1        | 3.6/34.5m | 5.2       | 5.0        |           | 5.2       | 4.9       |           |        | 34.0  |
|             | 36.0 |           |            | 3.7       |           |           | 3.6       |            | 4.8       | 3.5       |           | 4.7        | 3.4       | 4.6/35.2m | 4.6        | 3.3/36.2m | 4.9       | 4.5       |           |        | 36.0  |
|             | 38.0 |           |            | 3.4/37.4m | 2.0/38.4m |           | 3.3       |            | 4.6/36.4m | 3.2       |           | 4.4        | 3.1       |           | 4.3        | 3.0       | 2.9/38.4m | 4.5       | 4.2       |        | 38.0  |
|             | 40.0 |           |            |           | 1.9       |           |           | 3.1        |           | 3.0       |           | 4.1/39.4m  | 2.9       |           | 4.0        | 2.8       | 4.4/38.1m | 3.9       | 2.7       |        | 40.0  |
|             | 42.0 |           |            |           | 1.7       |           |           | 3.0/40.4m  |           | 2.8       |           |            | 2.7       |           | 3.7        | 2.6       |           | 3.7       | 2.4       |        | 42.0  |
|             | 44.0 |           |            |           | 1.6/43.8m |           |           |            |           | 2.5/43.3m |           |            | 2.5       |           | 3.7/42.3m  | 2.4       |           | 3.4       | 2.2       |        | 44.0  |
|             | 46.0 |           |            |           |           |           |           |            |           |           |           |            | 2.3       |           |            | 2.2       |           | 3.2/45.3m | 2.1       |        | 46.0  |
|             | 48.0 |           |            |           |           |           |           |            |           |           |           |            | 2.2/46.2m |           |            | 2.0       |           |           | 1.9       |        | 48.0  |
|             | 50.0 |           |            |           |           |           |           |            |           |           |           |            |           |           |            | 1.9/49.2m |           |           | 1.7       |        | 50.0  |
|             | 52.0 |           |            |           |           |           |           |            |           |           |           |            |           |           |            |           |           |           | 1.6       |        | 52.0  |

※表中の太線で囲まれた部分は、ブーム等の強度によって定められた値です。

塔長 44.3m

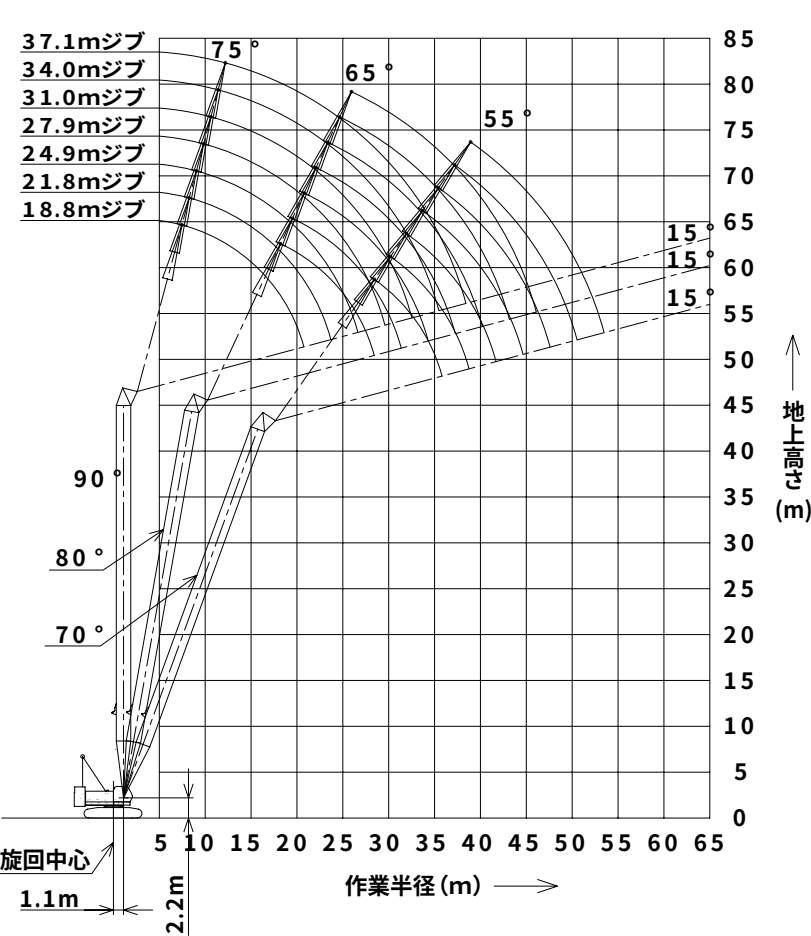

(単位:t)

| タワー長さm   |      | 44.3      |            |           | タワー長さm |
|----------|------|-----------|------------|-----------|--------|
| ジブ長さm    |      | 18.8      |            |           | ジブ長さm  |
| タワー角度    |      | 90°       | 80°        | 70°       | タワー角度  |
| 作業半径 (m) | 7.7  | 15.0      |            |           | 7.7    |
|          | 8.0  | 15.0      |            |           | 8.0    |
|          | 9.0  | 15.0      |            |           | 9.0    |
|          | 10.0 | 15.0      |            |           | 10.0   |
|          | 12.0 | 15.0      |            |           | 12.0   |
|          | 14.0 | 15.0      |            |           | 14.0   |
|          | 16.0 | 13.8      |            |           | 16.0   |
|          | 18.0 | 11.9      | 11.1/18.4m |           | 18.0   |
|          | 20.0 | 10.5      | 10.1       |           | 20.0   |
|          | 22.0 | 9.8/20.5m | 9.1        |           | 22.0   |
|          | 24.0 |           | 8.1        |           | 24.0   |
|          | 26.0 |           | 7.4        |           | 26.0   |
|          | 28.0 |           | 6.7        | 4.8/28.5m | 28.0   |
|          | 30.0 |           | 6.6/28.1m  | 4.5       | 30.0   |
|          | 32.0 |           |            | 4.2       | 32.0   |
|          | 34.0 |           |            | 3.8       | 34.0   |
|          | 36.0 |           |            | 3.5/35.5m | 36.0   |
|          | 38.0 |           |            |           | 38.0   |
|          | 40.0 |           |            |           | 40.0   |
|          | 42.0 |           |            |           | 42.0   |
|          | 44.0 |           |            |           | 44.0   |
|          | 46.0 |           |            |           | 46.0   |
|          | 48.0 |           |            |           | 48.0   |
|          | 50.0 |           |            |           | 50.0   |

(単位:t)




| タワー長さm   |      | 44.3      |            |           |           |           |           |            |           |           |            |           |           |            |           |           |           |           |           | タワー長さm |
|----------|------|-----------|------------|-----------|-----------|-----------|-----------|------------|-----------|-----------|------------|-----------|-----------|------------|-----------|-----------|-----------|-----------|-----------|--------|
| ジブ長さm    |      | 21.8      |            |           | 24.9      |           |           | 27.9       |           |           | 31.0       |           |           | 34.0       |           |           | 37.1      |           |           | ジブ長さm  |
| タワー角度    |      | 90°       | 80°        | 70°       | 90°       | 80°       | 70°       | 90°        | 80°       | 70°       | 90°        | 80°       | 70°       | 90°        | 80°       | 70°       | 90°       | 80°       | 70°       | タワー角度  |
| 作業半径 (m) | 7.7  |           |            |           |           |           |           |            |           |           |            |           |           |            |           |           |           |           |           | 7.7    |
|          | 8.0  | 15.0/8.5m |            |           |           |           |           |            |           |           |            |           |           |            |           |           |           |           |           | 8.0    |
|          | 9.0  | 15.0      |            |           | 15.0/9.3m |           |           |            |           |           |            |           |           |            |           |           |           |           |           | 9.0    |
|          | 10.0 | 15.0      |            |           | 15.0      |           |           | 15.0/10.1m |           |           | 13.5/10.9m |           |           | 11.5/11.7m |           |           |           |           |           | 10.0   |
|          | 12.0 | 15.0      |            |           | 15.0      |           |           | 15.0       |           |           | 13.5       |           |           | 11.5       |           |           | 9.5/12.5m |           |           | 12.0   |
|          | 14.0 | 15.0      |            |           | 15.0      |           |           | 15.0       |           |           | 13.5       |           |           | 11.5       |           |           | 9.5       |           |           | 14.0   |
|          | 16.0 | 13.8      |            |           | 13.7      |           |           | 13.6       |           |           | 13.5       |           |           | 11.5       |           |           | 9.5       |           |           | 16.0   |
|          | 18.0 | 11.9      | 10.1/19.7m |           | 11.9      |           |           | 11.8       |           |           | 11.7       |           |           | 11.5       |           |           | 9.4       |           |           | 18.0   |
|          | 20.0 | 10.4      | 9.9        |           | 10.4      | 9.2/21.0m |           | 10.3       |           |           | 10.3       |           |           | 10.2       |           |           | 9.0       |           |           | 20.0   |
|          | 22.0 | 9.3       | 8.9        |           | 9.2       | 8.7       |           | 9.2        | 8.4/22.3m |           | 9.1        | 7.8/23.5m |           | 9.1        |           |           | 8.7       |           |           | 22.0   |
|          | 24.0 | 8.3/23.4m | 8.0        |           | 8.3       | 7.9       |           | 8.2        | 7.7       |           | 8.2        | 7.6       |           | 8.1        | 7.1/24.8m |           | 8.2       |           |           | 24.0   |
|          | 26.0 |           | 7.3        |           | 7.5       | 7.2       |           | 7.5        | 7.1       |           | 7.4        | 7.0       |           | 7.3        | 6.7       |           | 7.4       | 6.7/26.5m |           | 26.0   |
|          | 28.0 |           | 6.6        |           | 7.1/26.3m | 6.6       |           | 6.8        | 6.4       |           | 6.7        | 6.4       |           | 6.7        | 6.3       |           | 6.7       | 6.2       |           | 28.0   |
|          | 30.0 |           | 6.1        | 4.3/30.3m |           | 6.0       |           | 6.1/29.3m  | 5.9       |           | 6.2        | 5.8       |           | 6.1        | 5.7       |           | 6.2       | 5.6       |           | 30.0   |
|          | 32.0 |           | 5.7/31.1m  | 4.0       |           | 5.5       | 3.9       |            | 5.4       | 3.5/33.8m | 5.7        | 5.4       |           | 5.6        | 5.3       |           | 5.7       | 5.2       |           | 32.0   |
|          | 34.0 |           |            | 3.7       |           | 5.1       | 3.6       |            | 5.0       | 3.5       | 5.6/32.2m  | 5.0       | 3.2/35.5m | 5.2        | 4.9       |           | 5.3       | 4.8       |           | 34.0   |
|          | 36.0 |           |            |           |           |           | 3.4       |            | 4.6       | 3.2       |            | 4.6       | 3.1       | 4.7/35.2m  | 4.5       | 2.8/37.3m | 4.9       | 4.4       |           | 36.0   |
|          | 38.0 |           |            | 3.2       |           |           | 3.1       |            | 4.4/37.0m | 3.0       |            | 4.3       | 2.9       |            | 4.2       | 2.7       | 4.5       | 4.1       | 2.4/39.4m | 38.0   |
|          | 40.0 |           |            | 3.1/38.5m |           |           | 2.9       |            |           | 2.8       |            | 4.0/39.9m | 2.7       |            | 3.9       | 2.5       | 4.4/38.1m | 3.8       | 2.3       | 40.0   |
|          | 42.0 |           |            |           |           |           | 2.5/41.4m |            |           | 2.6       |            |           | 2.4       |            | 3.6       | 2.3       |           | 3.6       | 2.1       | 42.0   |
|          | 44.0 |           |            |           |           |           |           |            |           | 2.3       |            |           | 2.2       |            | 3.5/42.8m | 2.1       |           | 3.3       | 2.0       | 44.0   |
|          | 46.0 |           |            |           |           |           |           |            |           | 2.1/44.3m |            |           | 2.1       |            |           | 2.0       |           | 3.1/45.8m | 1.8       | 46.0   |
|          | 48.0 |           |            |           |           |           |           |            |           |           |            |           | 1.8/47.3m |            |           | 1.8       |           |           | 1.6       | 48.0   |
|          | 50.0 |           |            |           |           |           |           |            |           |           |            |           |           |            |           | 1.6       |           |           |           | 50.0   |

※表中の太線で囲まれた部分は、ブーム等の強度によって定められた値です。

## ■分解時の寸法・質量

- 記載の数値は参考値です。
- 一般公道での輸送に際しては関係法規を遵守してください。

## ■本体
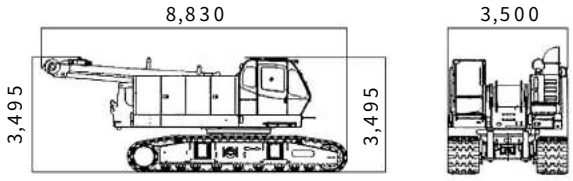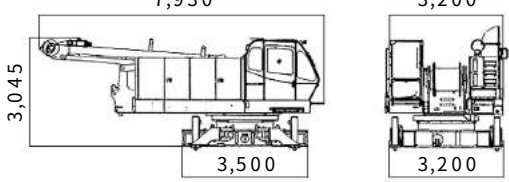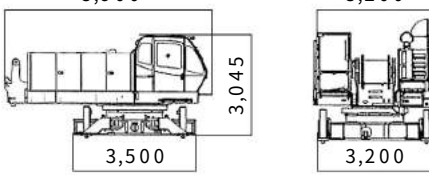
| 名称   | 寸法（幅×高さ×長さ）mm                                                                       | 質量 kg  |
|---|-------------------------------------------------------------------------------------|--------|
| 本体（下記を含む） <ul style="list-style-type: none"> <li>・主巻ロープ 560kg</li> <li>・補巻ロープ 440kg</li> <li>・ブーム起伏ロープ 260kg</li> <li>・燃料1/3 110kg</li> </ul>        |   | 53,100 |
| 本体（下記を含む、クローラ無し） <ul style="list-style-type: none"> <li>・主巻ロープ 560kg</li> <li>・補巻ロープ 440kg</li> <li>・ブーム起伏ロープ 260kg</li> <li>・燃料1/3 110kg</li> </ul> |   | 32,700 |
| 本体（下記を含まない） <ul style="list-style-type: none"> <li>・クローラ</li> <li>・ガントリ</li> <li>・下部スプレッド</li> <li>・ブーム起伏ロープ</li> </ul>                              |  | 30,800 |
| クローラ   | 1,025×1,145×6,315                                                                   | 10,200 |
| トランスリフタ   | 320×960×1,180                                                                       | 350/1基 |
| ガントリ   | 1,240×865×5,000                                                                     | 1,400  |
| カウンタウエイト 1   | 4,200×950×1,180                                                                     | 10,000 |
| カウンタウエイト 2   | 4,200×555×1,180                                                                     | 7,500  |
| カウンタウエイト 3   | 4,200×555×1,180                                                                     | 7,500  |
| カウンタウエイト 4L   | 1,440×800×1,130                                                                     | 3,800  |
| カウンタウエイト 4R   | 1,485×800×1,140                                                                     | 4,000  |
| カウンタウエイト 5L（タワー専用）   | 1,440×205×1,130                                                                     | 780    |
| カウンタウエイト 5R（タワー専用）   | 1,485×205×1,140                                                                     | 810    |

## ■アタッチメント（ガイドラインの質量は含まれていません）

| 名称              | 寸法（幅×高さ×長さ）mm     | 質量 kg  | 名称              | 寸法（幅×高さ×長さ）mm     | 質量 kg  |
|-----------------|-------------------|--------|-----------------|-------------------|--------|
| 上部ブーム           | 1,680×1,700×8,320 | 1,720  | 5.1m中継ジブ        | 1,340×1,145×5,160 | 290    |
| 下部ブーム           | 1,730×2,080×6,370 | 1,580  | 3.0m中間タワージブ     | 1,180×1,145×3,125 | 180    |
| 3.0m中間ブーム       | 1,670×1,690×3,170 | 400    | 6.1m中間タワージブ     | 1,180×1,145×6,175 | 320    |
| 6.1m中間ブーム       | 1,670×1,690×6,210 | 670    | 9.1m中間タワージブ     | 1,180×1,145×9,220 | 460    |
| 9.1m中間ブーム       | 1,670×1,690×9,260 | 940    | タワージブストラット      | 1,790×915×5,220   | 1,090  |
| クレーンバックストップ     | φ145×4,900（参考）    | 130/片側 | タワーバックストップ      | 230×235×5,000     | 380/片側 |
| 上部ジブ            | 800×800×4,960     | 280    | クレーン上部スプレッド     | 1,780×305×800     | 300    |
| 下部ジブ            | 800×800×4,810     | 200    | クレーン下部スプレッド     | 905×255×710       | 200    |
| 6.1m中間ジブ        | 800×800×6,160     | 180    | タワージブ起伏用上部スプレッド | 780×735×1,175     | 300    |
| クレーンジブストラット     | 835×615×3,620     | 250    | タワージブ起伏用下部スプレッド | 1,665×465×1,060   | 370    |
| タワーキャップ         | 1,705×2,205×3,995 | 1,220  | 90tフック          | 530×1,890×700     | 1,300  |
| 9.1mタワー専用中間ブーム* | 1,680×2,505×9,260 | 1,460  | 50tフック          | 430×1,680×700     | 850    |
| 上部タワージブ         | 1,145×1,145×6,600 | 560    | 35tフック          | 470×1,575×700     | 700    |
| 下部タワージブ         | 1,685×1,145×7,980 | 1,060  | 11tボールフック       | φ360×1,050        | 300    |

\*上面足場含む

標準装備品

|                                     |
|-------------------------------------|
| ●上下部本体                              |
| φ26mmウインチ（フリーフォールなし,主巻／補巻）          |
| カウンタウエイト32.8t（10t+7.5t×2+4.0t+3.8t） |
| 900mm幅シュー                           |
| 136AH/5HRバッテリー                      |
| トランスリフタ                             |
| トラベルキット                             |
| ガントリ起伏シリンダ                          |
| 電動ハンドスロットル                          |
| ブーム速度可変コントローラ                       |
| 主補速度可変コントローラ                        |
| 旋回中立フリー／ブレイキ切替システム                  |
| 運転室サイドデッキ                           |
| 左ガード昇降ステップ                          |
| クローラ昇降ステップ×4箇所                      |
| アンチスリップシート（ガード上面）                   |
| 上部スプレッド格納装置                         |
| 標準工具一式                              |
| 工具箱（右ガード内取付）                        |
| 前照灯×2                               |
| バックミラー×2                            |
| ドラムミラー×1                            |
| ワンウェイコール                            |
| 水準器（カーボディ）                          |
| ブームコネクトピンホルダー                       |
| ●運転室                                |
| エアコン                                |
| ラゲッジボックス                            |
| カップキーパ                              |
| ラジオ（AM／FM）                          |

|                               |
|-------------------------------|
| 灰皿                            |
| シガーライター                       |
| 間欠式ワイパ&ウインドウウォッシャ（天窓／前面／前面下窓） |
| サンバイザ                         |
| 天井ブラインド                       |
| グリーンガラス                       |
| フロアマット:布製                     |
| 靴置きトレイ                        |
| ●安全装置                         |
| 過負荷防止装置（ブーム緩停止機能付）            |
| 過負荷防止装置解除防止キー                 |
| 過巻防止装置解除防止キー                  |
| 液晶マルチディスプレイ                   |
| 第2過巻防止装置（ブーム角度極限停止機能）         |
| ブーム過巻自動停止装置（緩停止機能付）           |
| フック過巻自動停止装置                   |
| ブームバックストップ                    |
| 乗降遮断式レバーロック                   |
| 走行レバーロック                      |
| 手動式ドラムロック（主巻／補巻）              |
| 手動式ドラムロック（ブーム起伏）              |
| 中立時ネガブレイキ（主巻／補巻／ブーム起伏／走行）     |
| 旋回中立フリー／ブレイキ切替表示灯             |
| 旋回中立フリー／ブレイキ切替スイッチ（ロック機能付）    |
| 油圧安全弁（主巻／補巻／ブーム起伏／走行）         |
| ホーン                           |
| マルチボイスアラーム:過巻／過負荷             |
| 旋回ブレイキロック                     |
| 旋回ロック（全周4箇所）                  |
| 旋回フラッシュ／ブザー                   |

オプション装備品

|                                |
|--------------------------------|
| φ26mmウインチ（フリーフォール付き,主巻／補巻）     |
| 中立フリーボイスアラーム（主巻／補巻）            |
| サードドラム:ワイヤロープφ26×190m、フリーフォール付 |
| リービングウインチ:ワイヤロープφ8×260m        |
| 油圧式タグライン:ワイヤロープφ10×45m         |
| カウンタウエイト吊ワイヤ                   |
| 自立用敷板                          |
| フットアクセル:case1-右側、case2-左右両側    |
| ブーム起伏ペダル:右側                    |
| ドラム回転計／回転感知装置（主巻／補巻）           |
| キャブ上面ガード                       |
| サイドキャットウォーク（手すり付）              |
| ガード上面手すり（折りたたみ式、右ガード梯子付）       |
| ブーム背面全長足場（アルミ製）                |

|                       |
|-----------------------|
| ブーム上面脱着式手すり（スタンションバー） |
| 上部ブーム（タワージブ）腹面保護材     |
| 定格総荷重表看板:下部ブーム腹面      |
| ブーム看板（上部ブーム用、中間ブーム用）  |
| 後方確認カメラ&モニタ（カラー）      |
| 主・補ドラム監視カメラ&モニタ（カラー）  |
| ブームドラム監視カメラ&モニタ（カラー）  |
| 過負荷外部表示灯（角型3色灯）       |
| 揚程・深度表示装置             |
| 警報付風速計                |
| 外部音声アラーム:走行／旋回        |
| 電動式燃料給油ポンプ            |
| 消化器                   |
| 扇風機                   |

つり上げ荷重5t以上の移動式クレーン運転には「移動式クレーン運転士免許証」、クラムセル作業には「車両系建設機械（整地ほか）運転技能講習修了証」、基礎工事には「車両系建設機械（基礎用）運転技能講習修了証」がそれぞれ必要です。

コベルコクレーン株式会社

東京本社／〒141-8626 東京都品川区東五反田2-17-1 ☎03-5789-2130  
北海道 ☎011-377-1902・宮 城 ☎0223-24-1482・東 京 ☎03-5789-2125  
市 川 ☎047-328-4311・北 陸 ☎076-466-3900・東 海 ☎052-603-1205  
近 畿 ☎06-6414-2103・中 国 ☎082-810-3880・九 州 ☎092-503-3329

■お問い合わせは……